

SVJ Omlenická 459,460 Kaplice  
Omlenická 460, 382 41 Kaplice  
IČO 26052024

Městský úřad Kaplice		Č.ka.
Došel:	3. 09. 2014	7/101
Číslo přílohy:	20287/2014 INF 8/2014	10/101
Vyřizováno dne:		

57 H 802 / 20287 / 2014

Kaplice 2. září 2014

MěÚ Kaplice  
Náměstí 70  
382 41 Kaplice

Žádost o poskytnutí informací ve smyslu zákona č. 106/1999 Sb., o svobodném přístupu k informacím

Dle § 14 zákona č. 106/1999 Sb., o svobodném přístupu k informacím, žádáme MěÚ Kaplice o poskytnutí informací k pozemku p.č. 870/1 v k.ú. Kaplice, tj. o poskytnutí kopií následujících písemností:

1. dokumentů z evidence majetku Města Kaplice, či z jiné evidence MěÚ, které konkretizují veřejný kanalizační řad na pozemku p.č. 870/1 v k.ú. Kaplice a vlastnictví stavebních částí veřejné kanalizace,
2. kopii plánu veřejného kanalizačního řadu na pozemku p.č. 870/1,
3. kopie části projektu sběrného dvora MěÚ Kaplice, v níž je projektováno odvedení splaškových a dešťových vod ze sběrného dvora do veřejného kanalizačního řadu,
4. kolaudačního rozhodnutí sběrného dvora,
5. smlouvy MěÚ Kaplice s provozovatelem veřejné kanalizace ČEVAK a.s. o odvodu splaškových vod ze sběrného dvora,
6. kopii písemnosti, kterou MěÚ Kaplice oznámil Společenství vlastníků jednotek Omlenická 459, 460 Kaplice, že kanalizační přípojka ze sběrného dvora bude zaústěna do kanalizační přípojky ve vlastnictví společenství,
7. kopie podkladů, které v červenci 2014 poskytlo Město Kaplice firmě Jiří Sváček – Videall Projekt k posouzení stávající veřejné kanalizace na pozemku p.č. 870/1,
8. objednávky opravy kanalizační přípojky a faktury za opravu, kterou provedla na žádost MěÚ firma ČEVAK a.s. dne 25.4.2014 v Omlenické ulici v Kaplici.

Požadované informace zašlete na adresu

# MĚSTSKÝ ÚŘAD KAPLICE


Odbor správy majetku

Náměstí 70, 382 41 Kaplice, IČ 00245941, DIČ CZ00245941

fax 380 303 110, telefon: 380 303 162, 606 731 351, e-mail: luksova@mestokaplice.cz [www.mestokaplice.cz](http://www.mestokaplice.cz)

V Kaplici dne 29.9.2014

č.i.: MěÚK/20/2014

 

## Sdělení k žádosti ze dne 3.9.2014 (č.j. MěÚK/20287/2014)

Na základě žádosti společenství vlastníků bytového domu č.p. 459, 460 v ulici Omlenická v Kaplici ze dne 3.9.2014 (č.j. MěÚK/20287/2014) o informace ve smyslu zákona č. 106/1999 Sb., o svobodném přístupu k informacím k pozemku parc. č. 870/1 k.ú. Kaplice zasíláme:

**K bodu 1), 2)** Snímek z Geografického informačního systému (GIS) firmy Čevak a.s., která spravuje vodovodní a kanalizační síť Města Kaplice Vám bude zaslán neprodleně po jeho obdržení.

**K bodu 3)** Kopii situace kanalizačního řadu, včetně technické zprávy z projektové dokumentace: „Sběrný dvůr Města Kaplice“ z roku 2005.

**K bodu 4)** Kopii kolaudačního rozhodnutí ze dne 12.12.2006, Čj: 1212/06-Výst./Ba.

**K bodu 5)** Smlouvu o dodávce vody z veřejného vodovodu a odvádění odpadních vod ze sběrného dvora uzavřenou mezi Městem Kaplice a firmou ČEVAK a.s. pod č. 11013417/2.

**K bodu 6)** Písemnost o oznámení napojení kanalizační přípojky ze sběrného dvora do kanalizační přípojky ve vlastnictví bytového domu č.p. 459, 460 (pravděpodobně myšleno napojení do kanalizační šachty č. II) neexistuje.

**K bodu 7)** Kopii podkladů poskytnutých firmě Videall Projekt dne 8.7.2014.

**K bodu 8)** Kopii objednávky ze dne 24.4.2014 a faktury ze dne 13.5.2014 ve věci opravy napojení kanalizace ve sběrném dvoře.

Městský úřad Kaplice  
Odbor správy majetku  
382 41 Kaplice

E. Hudec (4)

**MĚSTSKÝ ÚŘAD KAPLICE**  
odbor výstavby, památkové péče a územního plánování  
Náměstí 70, 382 41 Kaplice

Tel.: 380 311 141, Mob.: 724 301 291, Fax: 380 303 110, e-mail: vystavba@mestokaplice.cz

VÁŠ DOPIS ZN.:

ZE DNE: 10.10.2006

NAŠE ZN.: 1212/06-Výst./Ba

VYŘIZUJE: Baláž

TEL.: 380 303 133

E-MAIL: balaz@mestokaplice.cz

**Město Kaplice**  
**Náměstí 70**  
**382 41 Kaplice**

DATUM: 12.12.2006

Rozhodnutí nabylo právní moci a je  
vykonatelné dne 22. 12. 2006

**ROZHODNUTÍ**  
**KOLAUDAČNÍ ROZHODNUTÍ**

**Výroková část:**

Městský úřad Kaplice, odbor výstavby, památkové péče a ÚP, jako stavební úřad příslušný podle § 117 odst. 1 písm. a/ zákona č. 50/1976 Sb., o územním plánování a stavebním řádu (stavební zákon), ve znění pozdějších předpisů (dále jen "stavební zákon"), v kolaudačním řízení přezkoumal podle § 81 stavebního zákona návrh na vydání kolaudačního rozhodnutí, který dne 10.10.2006 podal stavebník

**Město Kaplice, IČ 00245941, Náměstí 70, 382 41 Kaplice**

(dále jen "navrhovatel"), a na základě tohoto přezkoumání podle § 82 stavebního zákona a § 34 vyhlášky č. 132/1998 Sb., ve znění pozdějších předpisů

**p o v o l u j e u ž í v á n í**

stavby

**Sběrný dvůr Města Kaplice - I. etapa**  
**Kaplice, Omlenická č.p. 316**

(dále jen "stavba") na pozemku parc. č. 852/19, 852/20 v katastrálním území Kaplice.

**Stavba obsahuje:**

- **I. Etapa** - místnost pro obsluhu, kanalizační přípojka s bezodtokou jímkou, přípojka vodovodu, osazení oken pro kontrolu provozu, osazení vnitřních dveří, výstavba přístřešku pro sběr ropných látek, osazení speciální technologie sběrného dvora

**Pro užívání stavby se stanoví tyto podmínky** podle § 82 odst. 1 stavebního zákona a § 34 odst. 2 vyhlášky č. 132/1998 Sb., ve znění pozdějších předpisů:

1. Při místním šetření kolaudačního řízení byly zjištěny v provedení stavby drobné nedostatky, které musí být odstraněny v těchto lhůtách (podle § 82 odst. 2 stavebního zákona):
  - a) **Na objektu budou opraveny hromosvody a SÚ předložena zpráva o jejich revizi – do 31.12.2006**
2. Nepodstatné odchylky skutečného provedení stavby od projektové dokumentace ověřené ve stavebním řízení jsou v projektové dokumentaci vyznačeny. Tyto odchylky nevyžadují řízení o změně stavby.
3. Kolaudační rozhodnutí je současně ve smyslu § 82 odst. 3 stavebního zákona osvědčením, že provozovna je způsobilá k provozu.
4. Stavba musí být udržována v dobrém stavebním stavu tak, aby nevzniklo nebezpečí požárních, bezpečnostních, hygienických závad a nedocházelo z důvodu zanedbané údržby k jejímu znehodnocování a zhoršování životního prostředí.
5. Vlastník stavby je povinen dokumentaci skutečného provedení stavby uchovávat po celou dobu trvání stavby.
6. Stavbu lze užívat pouze k účelům stanoveným tímto rozhodnutím.

Účastníci řízení na něž se vztahuje rozhodnutí správního orgánu (§ 27 odst. 1 správního řádu):

Město Kaplice, Náměstí 70, 382 41 Kaplice

**Odůvodnění:**

Dne 10.10.2006 podal navrhovatel návrh na vydání kolaudačního rozhodnutí na výše uvedenou stavbu, uvedeným dnem bylo zahájeno kolaudační řízení.

Stavební povolení bylo vydáno dne 12.4.2006 pod č.j. 246/06-Výst./Ba.

Stavební úřad oznámil zahájení kolaudačního řízení známým účastníkům řízení a dotčeným orgánům. K projednání návrhu současně nařídil ústní jednání spojené s místním šetřením na 16.11.2006, o jehož výsledku byl sepsán protokol.

Stavební úřad v provedeném kolaudačním řízení přezkoumal předložený návrh na kolaudaci, projednal ho s účastníky řízení a s dotčenými orgány a zjistil, že stavba je provedena v souladu s § 81 odst. 1 stavebního zákona a jejím užíváním nejsou ohroženy zájmy chráněné stavebním zákonem, předpisy vydanými k jeho provedení a zvláštními předpisy.

Stavební úřad v průběhu řízení neshledal důvody, které by bránily povolení užívání stavby.

Stavební úřad proto rozhodl, jak je uvedeno ve výroku rozhodnutí, za použití ustanovení právních předpisů ve výroku uvedených.

Účastníci řízení - další dotčené osoby (§ 27 odst. 2 správního řádu):

Vypořádání s návrhy a námitkami účastníků:

- Účastníci neuplatnili návrhy a námitky.

Vypořádání s vyjádřeními účastníků k podkladům rozhodnutí:

- Účastníci se k podkladům rozhodnutí nevyjádřili.

**Poučení účastníků:**

Proti tomuto rozhodnutí se lze odvolat do 15 dnů ode dne jeho oznámení k odboru územního plánování, stavebního řádu a investic Krajského úřadu Jihočeského kraje České Budějovice, podáním u zdejšího stavebního úřadu.

Stavba nesmí být užívána, dokud kolaudační rozhodnutí nenabude právní moci.



Ing. arch. Petr Vološčuk  
vedoucí odboru výstavby, památkové péče a ÚP

**Poplatek:**

Správní poplatek podle zákona č. 634/2004 Sb., o správních poplatcích se nevyměřuje.

**Obdrží:**

účastníci (dodejky)

1. Město Kaplice, Náměstí 70, 382 41 Kaplice

**Na vědomí:**

2. Hasičský záchranný sbor JČ kraje územní odbor Český Krumlov, Domoradice 125, 381 01 Český Krumlov
3. Krajská hygienická stanice JČ kraje územní pracoviště Český Krumlov, Havraní ulice 594, 381 01 Český Krumlov
4. Městský úřad Kaplice odbor životního prostředí, p. Turek, Náměstí 70, 382 41 Kaplice
5. Povodí Vltavy, s.p. závod Horní Vltava, Litvínovická silnice 5, 371 21 České Budějovice
6. VaK JČ a.s., B. Němcové 12, 370 80 České Budějovice
7. Městský úřad Kaplice, odbor správy majetku, Náměstí 70, 382 41 Kaplice

**MĚSTSKÝ ÚŘAD KAPLICE**  
**odbor výstavby, památkové péče a územního plánování**  
**Náměstí 70, 382 41 Kaplice**

**Tel.: 380 311 141, Mob.: 724 301 291, Fax: 380 303 110, e-mail: vystavba@mestokaplice.cz**

VÁŠ DOPIS ZN.:

ZE DNE: 10.10.2006

NAŠE ZN.: 1212/06-Výst./Ba

VYŘIZUJE: Baláž

TEL.: 380 303 133

E-MAIL: balaz@mestokaplice.cz

Město Kaplice

Náměstí 70

382 41 Kaplice

DATUM: 22.12.2006

## PROTOKOL

Vzdávám se práva odvolání proti rozhodnutí, které vydal Městský úřad Kaplice, odbor výstavby, památkové péče a ÚP pod č.j. 1212/06-Výst./Ba dne 12.12.2006 ve věci:

**Sběrný dvůr Města Kaplice - I. etapa**  
**Kaplice, Omlenická č.p. 316**

na pozemku parc. č. 852/19, 852/20 v katastrálním území Kaplice.


**MĚSTO KAPLICE**  
**PSČ 382 41**

Datum 22. 12. 2006 Účastník \_\_\_\_\_


Čas \_\_\_\_\_

Podpis \_\_\_\_\_



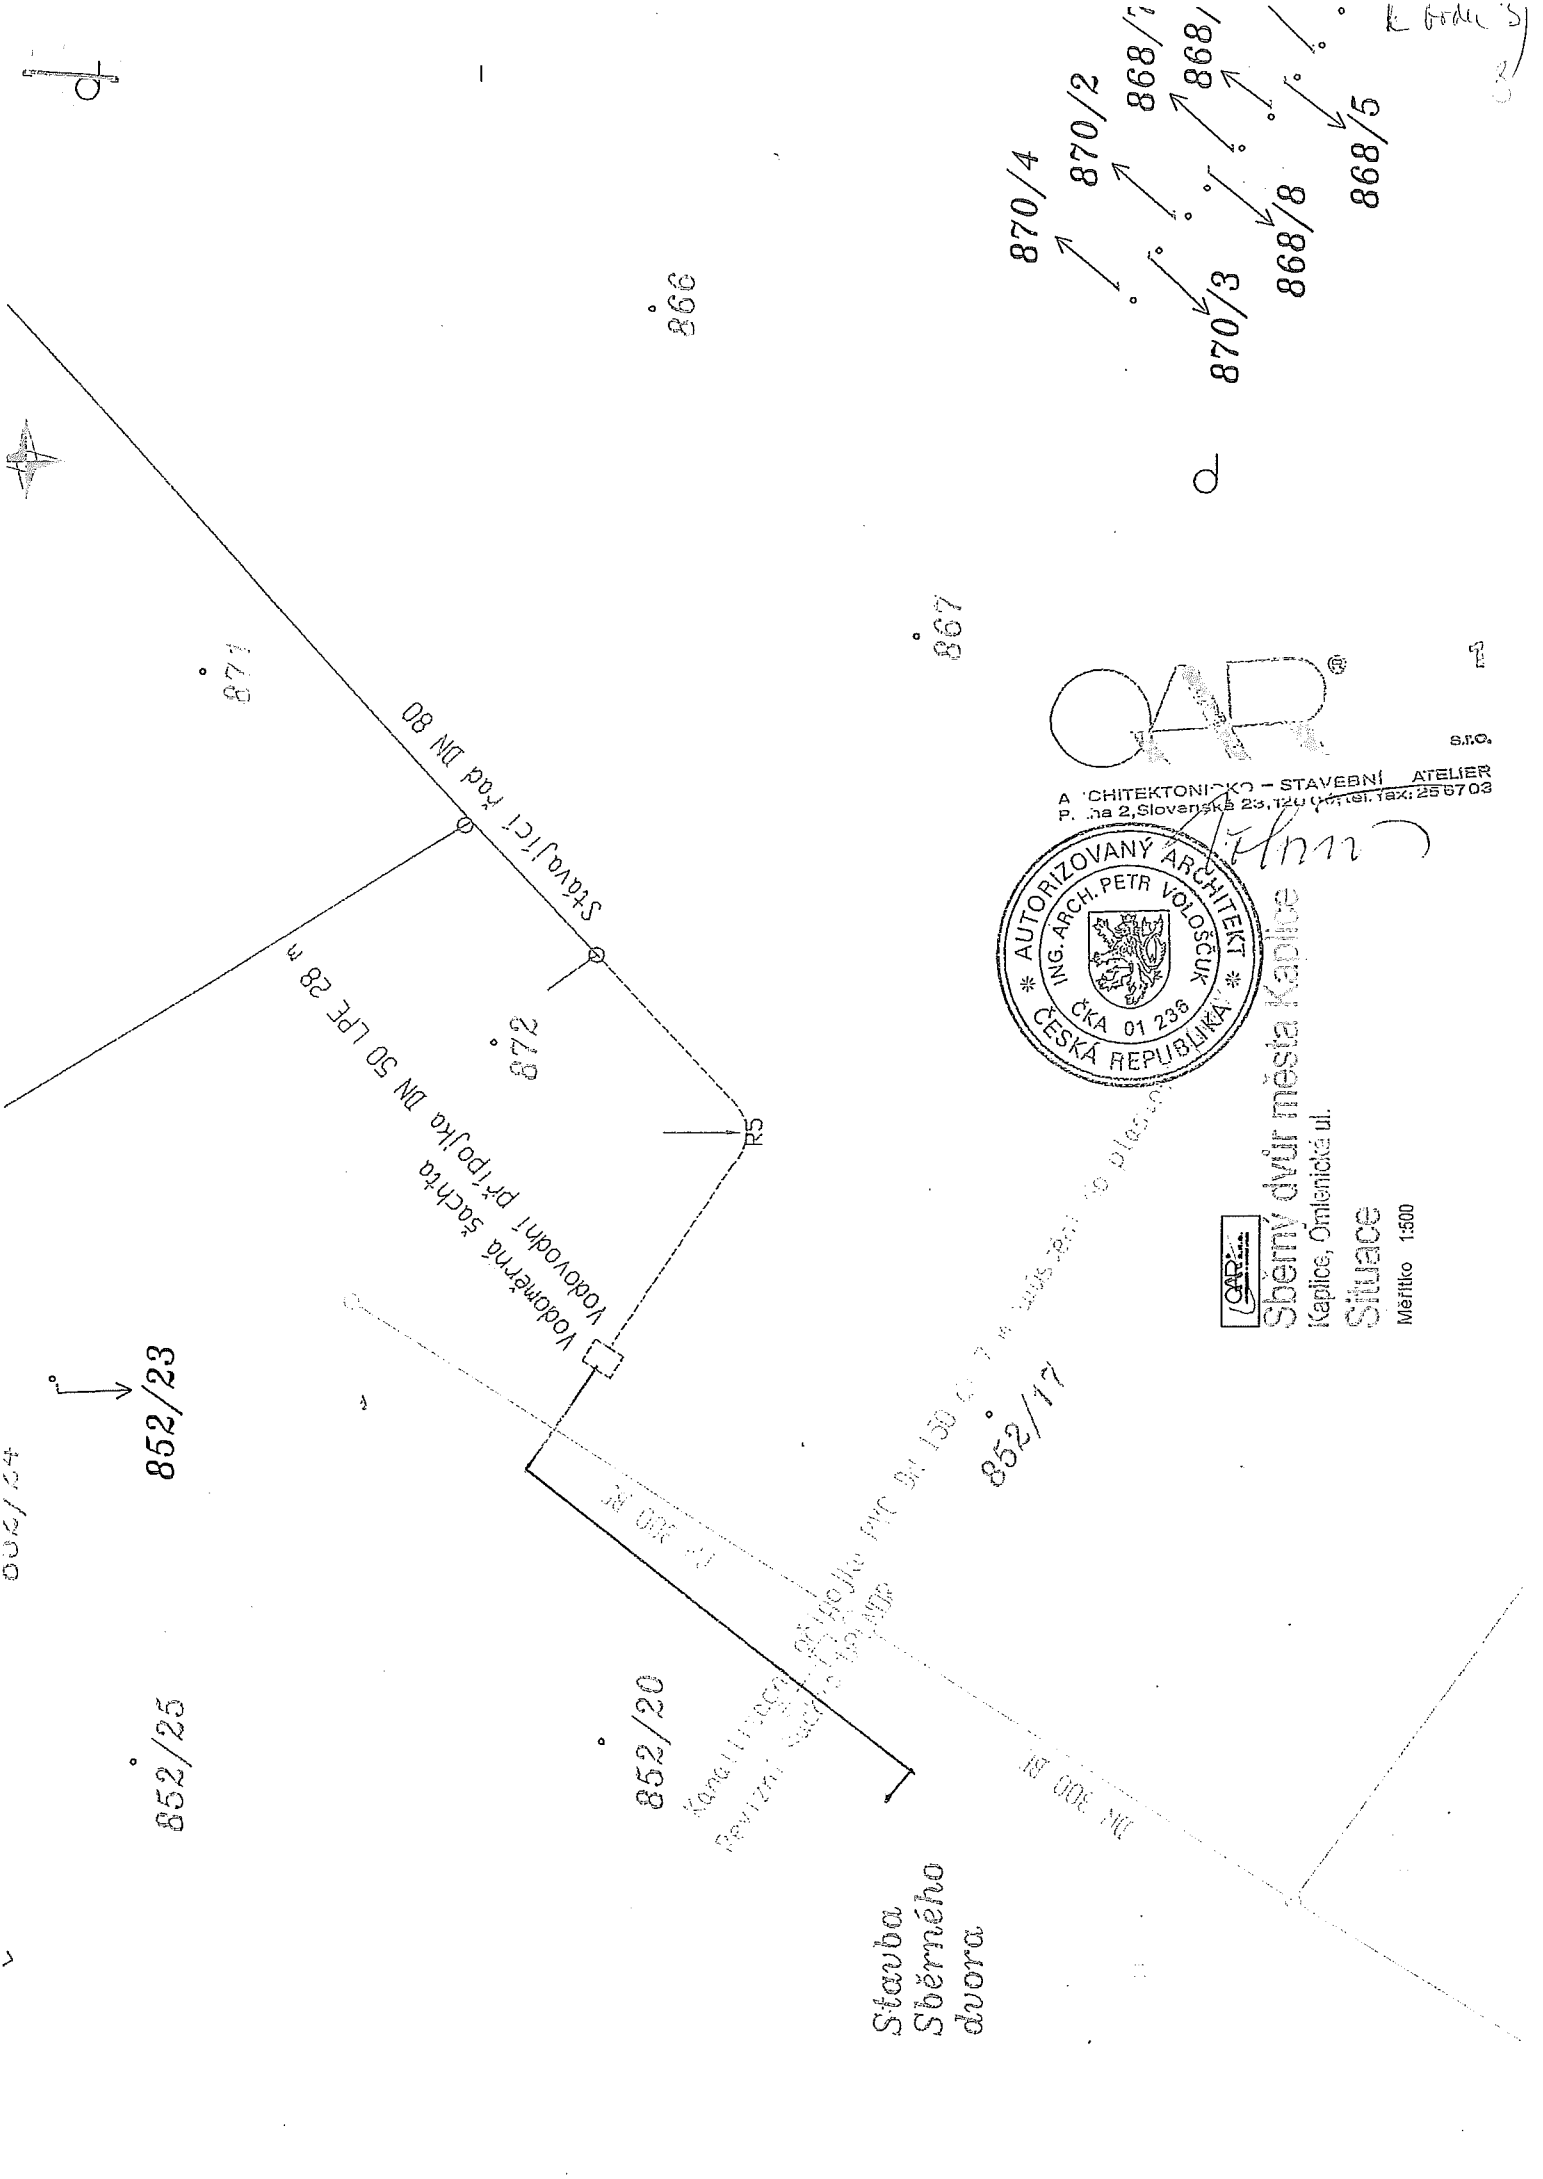

ARCHITEKTONICKO - STAVEBNÍ ATELIER  
P. č. 2, Slovenská 23, 120 00 Praha 2, tel. fax: 25 67 03

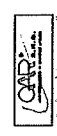


Sběrný dvůr města Kaplice  
Kaplice, Omlenická ul.

Situace  
Měřítko 1:500

K. B. 15

**S T A V B A :**

**KANALIZAČNÍ A  
VODOVODNÍ  
PŘÍPOJKA  
SBĚRNÝ DVŮR  
KAPLICE**

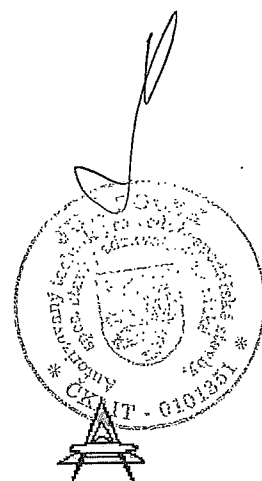

# TECHNICKÁ ZPRÁVA

## Záměr:

Projekt řeší napojení sběrného dvora v Kaplici na vodovodní řad a kanalizační sběrač. Ve sběrném dvoře bude mít stálou obsluhu. Místnost obsluhy bude vybavena WC a umyvadlem.

## Vodovodní přípojka.

Vodovodní přípojka je provedena z IPE DN 50 podle zákresu trasy v projektové dokumentaci. Napojení na stávající vodovodní řad je provedeno přírubou s jištěním proti posunu, redukcí ze stávajícího DN 80 na DN 50 a uzavřeno vodovodním šoupátkem DN 50 s ISO výstupem DN 50, na který je napojeno potrubí z IPE DN 50.. Takto připravené potrubí vodovodní přípojky se propojí s vodoměrem a domovním rozvodem objektu sběrného dvora. Vodoměrnou šachtu navrhuji typovou- ASIO AS vodo A 5. Po provedení tlakové zkoušky bude vodovodní přípojka zasypána zhutněným zásypem a provedena finální vrstva povrchů. Skladba obsypů a podsypů potrubí –viz vzorový příčný řez .

## Kanalizační přípojka.

Kanalizační přípojka bude provedena z PVC trub DN 150 podle zákresu trasy v projektové dokumentaci. Vyústění přípojky bude do samonosné plastové sběrné jímky objemu 4 m<sup>3</sup>. Po vyjasnění majetkových poměrů stávajícího kanalizačního sběrače bude propojena plastová jímka se stávající kanalizační šachtou. V místě přechodu veřejné a vnitřní části kanalizace se provede revizní šachta typu Uponor a bude provedeno propojení kanalizační přípojky rozvodem kanalizace ve sběrném dvoře. Po provedení zkoušky nepropustnosti bude kanalizace zasypána zhutněným zásypem a provedena finální vrstva povrchů. Skladba obsypů a podsypů potrubí viz vzorový příčný řez .

**Při provádění zemních prací je nutné prověřit a vytýčit všechna podzemní vedení a práce v jejich blízkosti provádět dle pokynů jejich správců. Zhotovitel zodpovídá za jejich případné poškození. Výkop je potřeba řádně pažit**

Zpracoval : Žoček Jiří  
Autorizovaný technik pro zdravotně technické stavby





(brda 5)

# Smlouva o dodávce vody a o odvádění odpadních vod č. 11013417/2

uzavřená v souladu s ustanovením § 8 odst. 6 zákona č. 274/2001 Sb., o vodovodech a kanalizacích pro veřejnou potřebu a o změně některých zákonů (zákon o vodovodech a kanalizacích), v platném znění (dále jen smlouva)

## I. Smluvní strany :

210560.1023

### Odběratel:

Firma: **Město Kaplice**  
 IČ: **00245941** Plátce DPH - DIČ: **CZ00245941**  
 Adresa:  
 Stát: **Česká republika**  
 Obec: **Kaplice** PSČ: **38241**  
 Část obce: **Kaplice**  
 Ulice: **Náměstí** Č.p.: **70** Č.o.:  
 Telefon: Fax:  
 E-mail: **podatelna@mestokaplice.cz**

### Zasílací adresa:

Firma: **Město Kaplice**  
 Adresa:  
 Stát: **Česká republika**  
 Obec: **Kaplice**  
 Část obce: **Kaplice**  
 Ulice: **Náměstí** Č.p.: **70** Č.o.:  
 Dodací pošta: **Kaplice 1** PSČ: **38241**  
 Telefon: Fax:  
 E-mail: **podatelna@mestokaplice.cz**

### Adresa odběru:

Obec: **Kaplice** Evidenční číslo OM: **211002301**  
 Část obce: **Kaplice**  
 Ulice: **Omlenická** Č.p.: Č.o.:  
 Č.parc.: **852/20**  
 Popis nemovitosti : **Sběrný dvůr**

### Dodavatel:

Firma: **ČEVAK a.s.**  
 Adresa: **Severní 2264/8, České Budějovice 3, 370 10 České Budějovice**  
 IČ: **60849657** Plátce DPH - DIČ: **CZ60849657**  
 Zápis v OR: **u KS v Českých Budějovicích oddíl B, vložka 657**  
 Telefon: **844 844 870** Fax: **+420 387 761 225**  
 E-mail: **prodejvody@cevak.cz** [www.cevak.cz](http://www.cevak.cz)

Je tato smlouva obchodním závazkovým vztahem ve smyslu ustanovení § 261 odst. 1 a 2 zákona č. 513/1991 Sb., obchodní zákoník, v platném znění (dále jen „obchodní zákoník“)?

**ANO**

Dodavatel jako provozovatel vodovodu a kanalizace byl k uzavření smlouvy smluvně pověřen vlastníkem vodovodu a kanalizace. Dodavatel je ve vztahu k odběrateli odpovědným za všechny závazky, které lze v souladu se smlouvou o provozování vodohospodářského majetku uzavřenou s vlastníkem vodovodu a kanalizace a dle zákona o vodovodech a kanalizacích přenést z vlastníka vodovodu/kanalizace na provozovatele.

## II. Předmět smlouvy

Předmětem smlouvy je úprava vztahů mezi dodavatelem a odběratelem při dodávkách vody z vodovodů a při odvádění odpadních vod kanalizacemi.

### III. Účinnost smlouvy

Účinnost smlouvy nastává připojením nemovitosti na vodovod (kanalizaci), nejdříve však dnem podpisu této smlouvy. Smluvní strany se dohodly, že za dodávku vody a/nebo odvádění odpadních vod poskytnutých odběrateli přede dnem účinnosti této smlouvy na výše specifikovaném odběrném místě je dodavatel oprávněn fakturovat odběrateli vodné/stočné ve výši dohodnuté touto smlouvou a odběratel se zavazuje toto vodné/stočné uhradit. Smluvní strany činí nesporným, že již přede dnem účinnosti této smlouvy byla dodavatelem dodána voda / odvedena odpadní voda, a to s následujícími údaji:

Plnění poskytnuto ode dne: **08.11.2011**

Čísla / stavy měřidel k tomuto datu:

**2835242 / 95 m<sup>3</sup>**

Smluvní strany dále prohlašují, že toto plnění nebylo v rozporu s oprávněnými zájmy žádné ze smluvních stran a považují je za plnění podle této smlouvy.

### IV. Dodávka vody

Dodavatel se zavazuje zajistit pro odběratele dodávku vody z vodovodu v jakosti vody odpovídající obecně platným právním předpisům, odběratel se zavazuje vodu z vodovodu odebírat a hradit dodavateli úplatu za dodávku pitné vody (dále jen vodné) podle této smlouvy.

Množství dodané vody bude zjišťováno:

**hlavním vodoměrem**

Umístění měřidla : **Šachta B1 (v komunikaci)**

Limit množství dodávané vody je dán profilem přípojky a kapacitou vodoměru.

Množství vody určující kapacitu vodoměru: **2,5 m<sup>3</sup>/hod**

### V. Odvádění odpadních vod

Dodavatel se zavazuje zajistit pro odběratele odvádění odpadních vod kanalizací, odběratel se zavazuje vypouštět odpadní vody do kanalizace a hradit dodavateli úplatu za odvádění odpadních vod (dále jen stočné) podle této smlouvy.

Množství odváděné odpadní vody bude stanoveno:

**ve výši vody dodané (odebrané) z vodovodu**

Odběratel prohlašuje, že na daném odběrném místě není žádný jiný zdroj vody, z něž by byla vypouštěna voda do kanalizace.

Množství srážkových vod odváděných do kanalizace:

Druh plochy:		Plocha (m <sup>2</sup> )	Odtokový součinitel	Redukovaná plocha (m <sup>2</sup> ) (plocha krát odtokový součinitel)
A	zastavěné plochy	956	0,90	860,400
	těžce propustné zpevněné plochy	0	0,90	0,000
B	lehce propustné zpevněné plochy	0	0,40	0,000
C	plochy kryté vegetací	0	0,05	0,000
Součet redukovaných ploch				860,400
Dlouhodobý srážkový úhm (v m/rok)				0,6740
Roční množství odváděných srážkových vod Q v m <sup>3</sup> = součet redukovaných ploch v m <sup>2</sup> krát dlouhodobý srážkový úhm v m/rok.				<b>580</b>

z toho:

Podíl vypočteného množství, který nabývá účinnosti podpisem této smlouvy:	<b>580</b>
Podíl vypočteného množství, který nabude účinnosti dnem, kdy odběrateli bude zákonem stanovena povinnost platit za odvádění všech srážkových vod	

Roční množství odváděných srážkových vod je součinem celkové redukované plochy a dlouhodobého úhrnu srážek. Limit množství odváděné odpadní vody není stanoven, pokud není v této smlouvě uvedeno jinak. Množství a míra znečištění vypouštěných odpadních vod a bilance znečištění odpadních vod jsou určeny platným kanalizačním řádem příslušné lokality, pokud není v této smlouvě uvedeno jinak.

## VI. Cena a platební podmínky

Údaje o cenách pro vodné a stočné, pravidlech pro jejich stanovení a způsob jejich vyhlášení, způsobu vyúčtování a platebních podmínkách jsou uvedeny v podmínkách ke smlouvě o dodávce vody a o odvádění odpadních vod. Ceny vodného a stočného se řídí platným ceníkem, který je k dispozici u dodavatele a vlastníka vodovodu a kanalizace. Pravidla pro jejich stanovení, způsob jejich vyhlášení, způsob vyúčtování a platební podmínky jsou uvedeny v podmínkách ke smlouvě o dodávce vody a o odvádění odpadních vod.

Zálohové platby za vodné a stočné budou hrazeny do termínu splatnosti uvedeného na příslušném dokladu zaslaném dodavatelem následujícím způsobem:

### trvalým příkazem

Vyúčtování za vodné a stočné (dále jen faktury) budou hrazeny do termínu splatnosti uvedeného na tomto dokladu následujícím způsobem:

### převodním příkazem

Případné přeplatky vrací dodavatel odběrateli následujícím způsobem:

**převodním příkazem na č. účtu 580009369/0800**

Elektronický přenos účetních dokladů: **nesjednán**

## VII. Ostatní a závěrečná ustanovení

- 1) Tento smluvní vztah se řídí obchodním zákoníkem, je-li odběratel podnikatelem a uzavírá-li tuto smlouvu jako obchodní závazkový vztah vymezený v ust. § 261 odst. 1 a 2 obchodního zákoníku. U ostatních odběratelů se tento smluvní vztah řídí zákonem č. 40/1964 Sb., občanský zákoník, v platném znění. Smluvní vztah se rovněž řídí zákonem o vodovodech a kanalizacích a jeho prováděcími předpisy, vše v platném znění, a „Podmínkami ke smlouvě o dodávce vody a o odvádění odpadních vod“ (dále jen podmínky), které jsou nedílnou součástí této smlouvy. Odběratel svým podpisem stvrzuje, že se s těmito podmínkami seznámil a vyslovuje s nimi souhlas. V případě změny platných právních předpisů se budou právní vztahy vyplývající ze smlouvy řídit ustanoveními nové právní úpravy. Je-li nebo stane-li se z důvodu nové právní úpravy některé ujednání smlouvy v budoucnu neplatným nebo neúčinným, nebude to mít vliv na platnost a účinnost ujednání ostatních. Smluvní strany jsou povinny v takovém případě nahradit neplatné nebo neúčinné ujednání ustanovením platným a účinným, které se nejvíce blíží hospodářskému účelu neplatného nebo neúčinného ujednání.
- 2) Odběratel je povinen bezodkladně oznámit písemně dodavateli každou změnu skutečností uvedených ve smlouvě. Vznikne-li nenahlášením takové změny dodavateli újma, je odběratel povinen ji v plné výši uhradit. Odběratel je povinen dodržovat povinnosti stanovené mu zákonem o vodovodech a kanalizacích a je povinen ve smlouvě uvést všechny pro tento smluvní vztah relevantní skutečnosti.
- 3) Nejdéle 14 dnů před ukončením platnosti této smlouvy (nebo dodávky vody z vodovodu a odvádění odpadních vod), je odběratel povinen dodavateli umožnit provést konečný odečet měřicího zařízení. Ještě před ukončením platnosti této smlouvy je dále odběratel povinen umožnit dodavateli provést demontáž měřicího zařízení a další činnosti nezbytné k ukončení odběru vody a odvádění odpadních vod (včetně odpojení přípojky od vodovodu a kanalizace). Tuto povinnost odběratel nemá, pokud bezprostředně po ukončení platnosti této smlouvy nabude platnosti a účinnosti nová smlouva o dodávce vody a odvádění odpadních vod s jiným odběratelem na tomtéž odběrném místě. Smluvní strany se dohodly, že veškeré činnosti související s ukončením odběru vody a odvádění odpadních vod provede dodavatel na náklady odběratele, přičemž je oprávněn požadovat proplacení zálohy na provedení těchto činností a to až do výše předpokládaných nákladů.  
Smluvní strany se dohodly, že pokud odběratel tuto smlouvu řádně neukončí v souvislosti se změnou vlastnictví připojené nemovitosti (odběrného místa) dohodou s dodavatelem, zaniká tato smlouva ke dni, kdy nový vlastník připojené nemovitosti (odběrného místa) prokáže dodavateli nabytí vlastnického práva k ní a uzavře novou smlouvu o dodávce vody a o odvádění odpadních vod k odběrnému místu.
- 4) Pokud má odběratel uzavřeny i jiné smlouvy o dodávce vody a o odvádění odpadních vod s dodavatelem i na jiném odběrném místě, může dodavatel postupovat podle §9 odst. 6 zákona o vodovodech a kanalizacích i v případě porušení povinností odběratele daných těmito smlouvami.
- 5) Pokud je v názvu této smlouvy uvedeno, že se jedná pouze o smlouvu o dodávce vody, resp. smlouvu o odvádění odpadních vod, stávají se ustanovení o odvádění odpadních vod v prvním případě, resp. dodávce vody v druhém případě bezpředmětná.
- 6) Tato smlouva nahrazuje a ruší předchozí ujednání obou smluvních stran vztahující se k témuž odběrnému místu a to dnem nabytí své účinnosti.
- 7) Smlouva se uzavírá na dobu neurčitou.
- 8) Smlouva se vydává ve dvou stejnopisech, přičemž každá strana obdrží po jednom.

v Budějovicích dne 30.4.2012

za dodavatele:

ČEVAK a.s.

Severní 8/2264, 370 10 České Budějovice

IČ: 608 49 657 DIČ: CZ60849657

zapsaná v OR u KS Č. Budějovice

oddíl: 3, vložka 657

podpis

jméno a příjmení

Jana VALENTOVÁ

čitelné HÜLKOVÝM PÍSMEM

v KAPLICE dne 30.4.2012

za odběratele:

podpis

jméno a příjmení

JAVEZ SKORVA

čitelné HÜLKOVÝM PÍSMEM

# Podmínky ke smlouvě o dodávce vody a o odvádění odpadních vod

(dále jen smluvní podmínky)

## I. Úvodní ustanovení

1. Tyto smluvní podmínky upravují vztahy mezi dodavatelem a odběratelem vznikající při dodávání pitné vody a odvádění odpadních vod a stávají se součástí smlouvy o dodávce vody a o odvádění odpadních vod (dále též „smlouva“) uzavřené mezi dodavatelem a odběratelem v souladu s ustanovením § 8 odst. 6 zákona č. 274/2001 Sb., o vodovodech a kanalizacích pro veřejnou potřebu a o změně některých zákonů (zákon o vodovodech a kanalizacích), v platném znění.
2. Dodavatel a odběratel se zavazují při plnění smlouvy postupovat v souladu s těmito smluvními podmínkami, smlouvou a právními předpisy.
3. Pokud se ustanovení smluvních podmínek nebo smlouvy odchyluje od právního pravidla, které nemá donucující povahu, má přednost ustanovení těchto podmínek nebo smlouvy. Při rozporu ustanovení smluvních podmínek a smlouvy má přednost smlouva.
4. Práva a povinnosti odběratele vykonávané na místě samém, zejm. při odečtech a výměnách měřidel, může za odběratele vykonávat jeho zástupce (člen domácnosti, nájemce a jiný uživatel, správce budovy, vedoucí provozovny apod.), a to aniž by k tomu musel být odběratelem výslovně zmocněn.

## II. Definice některých pojmů

1. Vodné je úplata za pitnou vodu a za službu spojenou s jejím dodáním.
2. Stočné je úplata za službu spojenou s odváděním, čištěním, případně zneškodňováním odpadních vod.

## III. Dodávka vody a odvádění odpadních vod

1. Dodavatel se zavazuje pro odběratele zajistit dodávku vody z vodovodu v požadovaném množství a jakosti odpovídající obecně platným právními předpisy a zajistit plynulé odvádění odpadních vod kanalizací.
2. Do kanalizace může odběratel vypouštět pouze odpadní vody z nemovitosti specifikované ve smlouvě, a to v množství, míře znečištění a bilanci znečištění stanovených v platném kanalizačním řádu dané lokality a ve smlouvě.
3. V kanalizačním řádu jsou uvedeny standardní limity znečištění odpadních vod vypouštěných do kanalizace. Tyto standardní limity jsou závazné pro všechny producenty odpadních vod napojené na kanalizaci, pokud nemají s jejím provozovatelem smluvně sjednané limity specifické. Sjednané specifické limity musí být řešeno doplněním a schválením přílohy kanalizačního řádu a dodatkem ke smlouvě. Provozovatel kanalizace přitom takové vypouštění umožní jen tehdy, nehrozí-li to provoz ČOV a likvidaci čistírenských kalů. Vypouštění odpadních vod do kanalizace dle specifických limitů je pro konkrétního producenta zpravidla spojeno s poplatkem.
4. Odpadní vody se zbytkovým obsahem zvlášť nebezpečné závadné látky vyžadující k doložení nejvyšší možné míry znečištění předchozí čištění nebo odpadní vody z kuchyňských dříví je možné vypouštět do kanalizace jen s písemným souhlasem dodavatele na základě podepsaného dodatku ke smlouvě.
5. Odvádění odpadních vod do kanalizace je možné pouze přes řádně zřízené kanalizační přípojky k tomuto účelu určené. Vypouštění přes uliční vpusť nebo poklopy kanalizačních šachet je zakázáno. V případě, že je kanalizace ukončena čistírnou odpadních vod, není dovoleno vypouštět do kanalizace odpadní vody přes septiky nebo obdobná zařízení.
6. Je zakázáno do kanalizace vypouštět závadné látky, které nejsou odpadními vodami, zejména: koncentrované ropné látky, ředidla, organická rozpouštědla, nátěrové hmoty nebo jiné těkavé, výbušné a hořlavé látky, smalci a filovací oleje nebo tuky, jedy a žíraviny, posypové a jiné soli, koncentrované silážní šťávy, statková a průmyslová hnojiva, přípravky na ochranu rostlin a hubení škůdců - pesticidy, látky radioaktivní nebo infekční v koncentrované formě, látky intenzivně barevné, látky s nadměrným zápachem či dusivé, pevné předměty např. hadry, plasty, láhve, obaly, provazy, injekční stříkačky apod.
7. Neoprávněným odběrem vody z vodovodu je odběr  
a) před vodoměrem,  
b) bez uzavřené písemné smlouvy o dodávce vody nebo v rozporu s ní,  
c) přes vodoměr, který v důsledku zásahu odběratele odběr nezaznamenává nebo zaznamenává odběr menší než je odběr skutečný, nebo  
d) přes vodoměr, který odběratel nedostatečně ochránil před poškozením.
8. Neoprávněným vypouštěním odpadních vod do kanalizace je vypouštění  
a) bez uzavřené písemné smlouvy o odvádění odpadních vod nebo v rozporu s ní,  
b) v rozporu s podmínkami stanovenými kanalizačním řádem, nebo  
c) přes měřicí zařízení neschválené provozovatelem nebo přes měřicí zařízení, které v důsledku zásahu odběratele množství vypouštěných odpadních vod nezaznamenává nebo zaznamenává množství menší, než je množství skutečné.

## IV. Některá ujednání týkající se měření dodávané vody a odváděných odpadních vod

1. Množství dodané vody se měří vodoměrem, který je stanoveným měřidlem podle zákona č. 505/1990 Sb., o metrologii, v platném znění (dále jen „zákon o metrologii“), pokud smlouva nestanoví jinak.
2. Pokud množství odpadních vod vypouštěných do kanalizace měří odběratel svým měřicím zařízením, toto zařízení podléhá kontrole úředním měřením podle zvláštních předpisů, nebo úřednímu ověření, jde-li o stanovené měřidlo. Toto úřední měření nebo úřední ověření zajišťuje na své náklady odběratel. Dodavatel má právo po odběrateli požadovat přezkoušení měřidla ve vlastnictví odběratele. Pokud je potřeba měřidlo demontovat za účelem úředního ověření, je odběratel povinen informovat pracovníky dodavatele, kteří jsou povinni ověřit neporušenost plomb a zajistit odečet měřidla. Po osazení měřidla s platným úředním ověřením dojde k jeho zaplombování pracovníky dodavatele na náklady odběratele. Odběratel je povinen zajistit, aby měřidlo mělo platné úřední ověření. Během doby, kdy je měřidlo demontováno, nebude odběratel odvádět odpadní vodu do kanalizace bez písemného souhlasu dodavatele. Pokud dodavatel zjistí porušení výše uvedeného postupu, porušení plomb na měřidle, poškození měřidla nebo prošlou dobu platnosti úředního ověření měřidla, je oprávněn uplatnit vůči odběrateli smluvní pokutu v souladu s odst. VII.1. těchto smluvních podmínek a odmítnout fakturaci stočného dle tohoto měřidla. Fakturace stočného bude poté provedena v souladu se zákonem č. 274/2001 Sb. a prováděcích předpisů, vše v platném znění. Odečet měřidla ve vlastnictví odběratele a fakturace budou prováděny v souladu s odečtovými cykly dodavatele a to na náklady odběratele. Obdobným způsobem se postupuje i při osazení jiných měřidel ve vlastnictví odběratele, zejména u vodoměrů měřících vodu odebranou z vnitřního zdroje.
3. Odběratel je povinen umožnit dodavateli na jeho žádost přístup k měřidlu, k přípojce a zařízením vnitřního vodovodu nebo kanalizace, jinak dodavatel může dodávku vody a odvádění odpadních vod přerušit (omezit).
4. Dodavatel má právo jednotlivě čištění měřidla (a to i měřidla ve vlastnictví odběratele) zajistit proti neoprávněné manipulaci.

5. Jakýkoliv zásah do měřidla ze strany jiné než dodavatele je nepřipustný. Odběratel je povinen měřidlo, jeho plomby, hlavní uzávěr vody, přípojku a další technická zařízení zajistit proti neoprávněné manipulaci, chránit před poškozením (zejm. před zásahem jiné osoby, působením mechanické síly, ohněm, mrazem apod.) a bez odkladu oznámit dodavateli jejich závady či závady v měření. Byla-li nefunkčnost vodoměru nebo poškození vodoměru (zvláště mrazem) způsobena nedostatečnou ochranou vodoměru odběratelem, hradí újmu a náklady spojené s výměnou vodoměru odběratel.

6. Povinností odběratele je dodržet podmínky umístění měřicího zařízení stanovené dodavatelem. Pokud je vodoměr umístěn v šachtě, je odběratel povinen zajistit, aby tato šachta byla přístupná a odvodněná. Je-li šachta umístěna na místě veřejnosti přístupném, odběratel má právo po dohodě s dodavatelem šachtu zajistit proti neoprávněnému vniknutí; tím není dotčena povinnost jejího zpřístupňování dodavateli. Pokud přípojka nebo vnitřní vodovod nevyhovuje požadavkům pro montáž vodoměru, je odběratel povinen na vyzvání dodavatele provést v přiměřené lhůtě potřebné úpravy.

7. Termín odečtu stanovuje dodavatel. Pokud není měřidlo v době odečtu přístupné, je odběratel povinen ohlásit dodavateli přesný stav počítadla měřicího zařízení (dále jen „samoodečet“) do pěti dnů (tiskopis k ohlášení stavu zanechá u odběratele pracovník provádějící odečet). Pokud tak neučiní, je povinen umožnit pracovníkům dodavatele přístup k měřidlu, a to v termínu, o kterém dodavatel odběratele předem vyrozumí, jinak může dodavatel dodávku vody přerušit. Dodavatel není povinen přijmout opakovaný samoodečet.

8. Dodavatel může měřicí zařízení kdykoliv vyměnit nebo opravit.  
9. Má-li odběratel pochybnosti o správnosti měření nebo zjistí-li závadu na vodoměru, má právo požádat o jeho přezkoušení. Toto právo lze uplatnit nejpozději při výměně vodoměru. Žádost o přezkoušení vodoměru nezprošťuje odběratele povinností včas zaplatit dlužné vodné a stočné.

10. Jestliže odběratel vodu dodanou vodovodem zčásti spotřebuje bez vypuštění do kanalizace a toto množství je prokazatelně větší než 30m<sup>3</sup> za rok, má právo na snížení fakturovaného množství odváděných odpadních vod. Množství vypouštěné odpadní vody do kanalizace se zjistí buď měřením, nebo odborným výpočtem podle technických propočtů předložených odběratelem a ověřených dodavatelem, pokud se předem smluvní strany nedohodnou jinak.

11. Pokud je součástí vodovodní přípojky a vodoměrné sestavy požární obtok, lze ho využívat výhradně pro přímé hašení požáru nebo při požárních revizích a to výlučně osobou k tomu oprávněnou. Pokud dojde k tomuto využití a v souvislosti s tím k porušení plomby, je odběratel povinen tuto skutečnost bezprostředně po porušení plomby oznámit písemně dodavateli. Pokud tak neučiní, nebo dojde k porušení plomby z jiných důvodů, je toto porušením ustanovení smlouvy a dodavatel je oprávněn uplatnit vůči odběrateli smluvní pokutu v souladu s odst. VII.1. těchto smluvních podmínek.

12. Uliční uzávěry vodovodních přípojek jsou v majetku vlastníka vodovodu. Odběratel je zakázáno jakkoli manipulovat s uličními uzávěry či umožnit manipulaci jinému.

## V. Cena pro vodné a stočné, pravidla pro její stanovení a způsob vyúčtování, platební podmínky

1. Cenu pro vodné a stočné stanovuje vlastník vodovodu a kanalizace podle zákona č. 526/1990 Sb., o cenách a zákona č. 274/2001 Sb., o vodovodech a kanalizacích, a prováděcích předpisů těchto zákonů, vše v platném znění, případně podle předpisů je v budoucnu nahrazujících.

Vodné a stočné má jednosložkovou formu, pokud není stanovena dvousložková forma. O úhradě vodného a stočného ve dvousložkové formě včetně druhu stanovení pevné složky může jako vlastník vodovodu a kanalizace rozhodnout pouze obec nebo právnická osoba, ve které výkon hlasovacích práv nejméně ve dvouřetězové většině drží obec. Obec v tomto případě rozhoduje obecně závaznou vyhláškou vydanou v samostatné působnosti, u právnické osoby má tuto kompetenci její nejvyšší orgán. Ceník vodného a stočného je k dispozici u dodavatele a vlastníka vodovodu a kanalizace, jeho případné změny budou zveřejněny způsobem v místě obvyklým.

2. Dodavatel je oprávněn předepsat odběrateli úhradu vodného a stočného formou zálohových plateb, jejichž četnost a výše se řídí výší předpokládaného odběru v zúčtovacím období. Zálohy mohou být stanoveny do výše max. 100% dodávek podle směrných čísel roční spotřeby vody nebo podle skutečně dodaného (odvedeného) množství v předchozím zúčtovacím období. Dodavatel je oprávněn při změně ceny vodného a stočného nebo při změně dodaného (odvedeného) množství vody upravit výši záloh tak, aby odpovídala alikvótnímu podílu z předpokládané fakturace za příslušné období.

3. Zúčtování záloh a vyúčtování vodného a stočného bude provedeno fakturou (daňovým dokladem) s uvedenou lhůtou splatnosti, na základě odečtu měřidel (u neměřených odběrů na základě přiznaných skutečností), který probíhá podle odečtových cyklů dodavatele.

4. V případě, že dojde k úpravě ceny vodného a stočného a nebude proveden fyzický odečet stavu vodoměru, provede se fakturace na základě průměrné denní spotřeby propočtené počtem dní za původní cenu, respektive počtem dní od doby platnosti nové ceny do doby provedení fyzického odečtu.

5. Odběratel bere na vědomí, že pokud tak stanoví platný právní předpis, má v případě nefunkčnosti vodovodního nebo kanalizačního systému nárok při uplatnění dvousložkové úhrady vodného a stočného na poskytnutí slevy z pevné složky za každý započatý den, kromě prvních 24 hodin, a to na základě písemné žádosti uplatněné u dodavatele. Je-li stanovena dvousložková forma vodného a stočného a odběratel neodebere v příslušném zúčtovacím období dodávanou vodu, je povinen zaplatit dodavateli pevnou složku vodného případně vodného a stočného.

## VI. Přerušeni nebo omezení dodávky vody a odvádění odpadních vod

1. Dodavatel je oprávněn přerušit nebo omezit dodávku vody nebo odvádění odpadních vod bez předchozího upozornění jen v případech živelní pohromy, při havárii vodovodu či kanalizace, vodovodní přípojky nebo kanalizační přípojky nebo při možném ohrožení zdraví lidí nebo majetku.
2. Dodavatel je oprávněn přerušit nebo omezit dodávku vody a odvádění odpadních vod do doby, než pomine důvod přerušeni nebo omezení:  
a) při provádění plánovaných oprav, udržovacích a revizních prací,  
b) nevyhovuje-li zařízení odběratele technickým požadavkům tak, že jakost vody ve vodovodu může ohrozit zdraví a bezpečnost osob a způsobit škodu na majetku,  
c) neumožní-li odběratel provozovateli přístup k přípojce nebo zařízení vnitřního vodovodu nebo kanalizace,  
d) bylo-li zjištěno neoprávněné připojení vodovodní přípojky nebo kanalizační přípojky  
e) neodstraní-li odběratel závady na vodovodní přípojce nebo kanalizační přípojce nebo na vnitřním vodovodu nebo vnitřní kanalizaci zjištěné provozovatelem; ve lhůtě jím stanovené, která nesmí být kratší než 3 dny,

- f) při prokázání neoprávněného odběru vody nebo neoprávněného vypouštění odpadních vod, nebo
- g) v případě prodlení odběratele s placením podle sjednaného způsobu úhrady vodného nebo stočného po dobu delší než 30 dnů.
3. Přerušeni nebo omezení dodávky vody nebo odvádění odpadních vod podle předchozího odstavce je dodavatel povinen oznámit odběrateli v případě přerušeni nebo omezení dodávek vody nebo odvádění odpadních vod
- podle odst. 2 písm. b) až g) alespoň 3 dny předem,
  - podle odst. 2 písm. a) alespoň 15 dnů předem současně s oznámením doby trvání provádění plánovaných oprav, udržovacích nebo revizních prací.
4. V případě přerušeni nebo omezení dodávky vody nebo odvádění odpadních vod podle odstavce VI.1. a VI.2. písm. a) těchto smluvních podmínek je dodavatel oprávněn stanovit podmínky tohoto přerušeni nebo omezení a je povinen zajistit náhradní zásobování pitnou vodou nebo náhradní odvádění odpadních vod v mezích technických možností a místních podmínek. Osoby, které tyto služby využívají, budou dodavatelem nebo jím pověřenou osobou informovány způsobem v místě obvyklým.
5. V případě přerušeni nebo omezení dodávky vody nebo odvádění odpadních vod podle odstavce VI.2 písm. b) – g) těchto smluvních podmínek bude dodávka vody nebo odvádění odpadních vod obnoveno na žádost odběratele, a to podle provozních možností dodavatele, zpravidla do dvou pracovních dnů po zaplacení všech splatných pohledávek a náhrady nákladů spojených s přerušením a obnovením dodávky vody a odvádění odpadních vod, popřípadě odstranění důvodů, které k přerušeni vedly.

#### VII. Následky porušení povinností

1. V případě, že odběratel poruší svou smluvní nebo zákonnou povinnost tím, že:
- při sjednávání smlouvy uvede nesprávné nebo neúplné údaje, případně později neohlásí změnu těchto údajů
  - nechrání před poškozením měřidlo, jeho plomby a technická opatření proti manipulaci s měřidlem (zejména znemožněním nebo zkreslením jeho správné funkce),
  - manipuluje s měřidlem nebo manipulací umožní jinému
  - manipuluje s ušifrovanými uzávěry nebo manipulací umožní jinému
  - poškodí měřicí zařízení nebo jeho plomby,
  - neumožní přístup dodavatele k měřidlu, přípojce a zařízení vnitřního vodovodu nebo kanalizace,
  - neoprávněně odebere vodu nebo neoprávněně vypustí odpadní vody,
  - překročí stanovené limity znečištění odpadních vod,
  - poruší plomby na požárního obvodu, aniž by tak jednal v souvislosti s hašením požáru nebo při požárních revizích
  - vypouští závadné látky (viz. článek III. odst. 6 smluvních podmínek)

je dodavatel oprávněn uplatnit vůči odběrateli smluvní pokutu, čímž není dotčeno právo dodavatele na náhradu vzniklé škody v celé její výši. Výše pokuty, pokud se smluvní strany nedohodnou jinak, je rovna výši vzniklé škody, kterou způsobil odběratel dodavatel, pokud je tato vyčíslitelná, minimálně však 10.000,- Kč za každý jednotlivý případ při prvním porušení. Při každém dalším porušení téhož ustanovení nebo povinností odběratelem v následujících třech letech od předcházejícího porušení se minimální pokuta zvyšuje, a to vždy na pětinásobek původní výše pokuty.

2. Pro případ včasného nezaplacení vodného nebo stočného je odběratel povinen zaplatit dodavatel smluvní pokutu ve výši 0,05 % z dlužné částky za každý den prodlení. Pokud se jedná o obchodní závazkový vztah, smluvní strany dále sjednávají pro případ prodlení s úhradou peněžitého dluhu úrok z prodlení ve výši 0,05 % z dlužné částky za každý den prodlení.

#### VIII. Ostatní podmínky

- Odběratel je povinen dodavatel nahradit náklady, které mu vzniknou v souvislosti s upomínáním a vymáháním dluhu, zejména náklady osobní a věcné, a odměny vyplacené třetími osobám, a to ve výši dle platného ceníku dodavatele, který je k dispozici u dodavatele.
- Pokud odběratel zmaří doručení doporučené zásilky dodavatele tím, že ji odmítne převzít či tuto nevyzvedne v úložní době nebo neoznámí dodavatel jinou adresu pro doručování, má se za to, že zásilka je doručena dnem, kdy byla doručovatelem vrácena odesílateli (dodavatel).
- Dle vzájemné dohody účastníků smlouvy platí, že pokud v době trvání platnosti smlouvy pozbuje dodavatel právo uzavírat smluvní vztahy s odběrateli, bude mít vlastník vodovodu a kanalizace nebo jím pověřená osoba práva a povinnosti ze smlouvy jako dodavatel a to okamžikem, kdy se smlouvou projeví souhlas. Pokud svůj souhlas neprojeví, platí smlouva jen mezi stranami, které ji uzavřely.

#### IX. Reklamac

- Odběratel má právo uplatnit vůči dodavatel odpovědnost za vady a reklamaci:
  - dodávky vody
    - na jakost dodané vody
    - na množství dodané vody
  - odvádění odpadních vod
    - na odvádění odpadních vod v dohodnutém rozsahu a stanoveným způsobem
    - na množství odváděných odpadních vod.

Reklamací uplatňuje odběratel:

- pisemně na adresu dodavatele uvedenou ve smlouvě
- osobně v sídle dodavatele, v obchodní kanceláři dodavatele nebo na příslušném provozním středisku dodavatele v době vymezených hodin pro veřejnost s tím, že v případě ústně uplatněné reklamacie je zaměstnanec dodavatele povinen na vyžádání sepsat o tomto písemný záznam
- telefonicky na tel.: 800120112 pouze v případě reklamacie jakosti dodávané vody nebo odvádění odpadních vod, kdy může dojít ke škodě na majetku nebo ohrožení zdraví osob, zaměstnanec dodavatele je povinen na vyžádání sepsat o tomto písemný záznam

Písemná reklamacie nebo záznam o reklamaci musí obsahovat:

- jméno a příjmení odběratele
- adresu odběratele
- místo odběru vody nebo vypouštění odpadních vod
- popis vady nebo reklamacie

V případě písemnosti zaslaných odběratelem na adresu dodavatele, které nebudou obsahovat výše uvedené údaje nezbytné pro řádné uplatnění reklamacie, nebudou tyto kvalifikovány jako reklamacie a budou dodavatelem řešeny jako stížnosti v souladu s obecně závaznými právními předpisy.

- V případě, že není možno vyřídit reklamaci ihned na místě jejího podání (osobní návštěva), je dodavatel povinen zajistit její vyřízení a podání písemné zprávy odběrateli o způsobu jejího vyřízení bez zbytečného odkladu na adresu odběratele. Reklamacie musí být vyřízena nejpozději do 30 kalendářních dnů ode dne uplatnění reklamacie, pokud se dodavatel s odběratelem nedohodl na delší lhůtě.
- Odběratel je povinen poskytnout dodavatel nezbytnou součinnost při prošetřování a řešení reklamací, zejména je povinen umožnit přístup k vodoměru za účelem jeho kontroly, odečtu stavu nebo jeho výměny v souvislosti s prověřením jeho funkčnosti,

zúčastnit se osobně odběru kontrolních vzorků nebo tímto pověřit jinou osobu, umožnit přístup pověřeným zaměstnancům dodavatele do přípojené nemovitosti za účelem provedení odvádění odpadních vod a předkládat dodavatel potřebné doklady za účelem správnosti účtovaného množství dodané pitné vody a odvádění odpadních vod.

4. Jednotlivé reklamace se řídí následujícími ustanoveními:

- Zjevná vada jakosti vody (zápach, zákal, barva apod.) musí být reklamována odběratelem nejpozději do 24 hodin od zjištění, ostatní vady jakosti bez zbytečného odkladu po jejich zjištění. Na základě popisu reklamované vady rozhodne pověřený zaměstnanec dodavatele, zda bude proveden kontrolní odběr vzorku vody v dané lokalitě, přičemž při tomto rozhodování vychází z již provedených a vyhodnocených vzorků vody dodávaných stejným vodovodem v dané lokalitě na základě plánu kontroly pitné vody dle zákona č. 258/2000 Sb. v platném znění schváleného orgánem ochrany veřejného zdraví. Odběr kontrolního vzorku zajistí dodavatel bez zbytečného odkladu s tím, že odběr vzorků bude proveden za přítomnosti odběratele nebo jím pověřené osoby na místě odběru vzorku vody pro kontrolu pitné vody stanovených orgánem ochrany veřejného zdraví. Současně dodavatel zajistí provedení rozboru tohoto vzorku u akreditované laboratoři. V případě, že odběratel bude trvat na provedení kontrolního odběru vzorku a následném rozboru, přestože mu byl pověřeným zaměstnancem dodavatele předložen přehled výsledků rozborů vzorků vody v dané lokalitě s tím, že tyto splňovaly hygienické požadavky na pitnou vodu stanovené vyhláškou č. 252/2004 Sb. v platném znění nebo povolené orgánem ochrany veřejného zdraví ve smyslu zákona č. 258/2000 Sb. a reklamacie bude po provedení rozboru vzorku kvalifikována jako neoprávněná, uhradí odběratel náklady na provedení odběru a rozboru kontrolního vzorku vody.
  - Na základě reklamacie množství dodané vody, kdy ze strany odběratele není zpochybňována funkčnost vodoměru a správnost měření, zajistí dodavatel provedení kontrolního odečtu stavu vodoměru, a to za přítomnosti odběratele nebo jím pověřené osoby. Vyhodnocení reklamacie bude provedeno bezprostředně po provedení kontrolního opisu stavu vodoměru a porovnání zjištěných údajů s údaji o odběrném místě vedeném dodavatelem.
  - V případě reklamacie množství dodané vody z důvodu pochybností o správnosti měření dodané vody vodoměrem, zajistí dodavatel na základě písemné žádosti odběratele ve lhůtě do 30-ti dnů od jejího doručení vodoměru u autorizované zkušebny. Výsledky přezkoušení oznámí dodavatel neprodleně písemně odběrateli. Náklady spojené s přezkoušením a výměnou vodoměru budou hrazeny podle výsledku přezkoušení vodoměru dle § 17, odst. 4 zákona č. 274/2001 Sb. v platném znění.
  - V případě reklamacie odvádění odpadních vod v dohodnutém rozsahu a stanoveným způsobem zajistí dodavatel prošetření reklamacie na místě samém za přítomnosti odběratele nebo jím pověřené osoby.
  - V případě reklamacie množství odváděných odpadních vod je dodavatel povinen prověřit údaje, na základě kterých bylo množství stanoveno.
  - Jestliže je s reklamací spojena nutnost vrátit vystavenou fakturu, je odběratel povinen tuto fakturu vrátit dodavatel před uplynutím lhůty splatnosti. Dodavatel je pak povinen podle povahy nesprávnosti faktury vyhotovit fakturu novou. Oprávněným vrácením faktury přestává běžet původní lhůta splatnosti.
  - Vzniknou-li chyby nebo omyly při vyúčtování nesprávným odečtem, počtení chybou a podobně, mají odběratel i dodavatel nárok na vyrovnání nesprávně vyúčtovaných částek. Odběratel může uplatnit reklamaci nejpozději do termínu splatnosti uvedeného na faktuře. V případě neoprávněné reklamacie budou náklady vzniklé dodavatel vyúčtovány odběratelem.
5. Nároky vyplývající z odpovědnosti za vady
- V případě dodávky vody, u které bylo na základě reklamacie její jakosti prokázáno, že nevyhovuje stanoveným nebo povoleným požadavkům ve smyslu zákona č. 258/2000 Sb. a zároveň na základě této skutečnosti zakázal orgán ochrany veřejného zdraví používat tuto vodu, má odběratel právo na poskytnutí slevy z vodného, přičemž výše této slevy bude stanovena individuálně s přihlédnutím k závažnosti vady.
  - V případě oprávněné reklamacie množství dodané pitné vody bude postupováno dle § 17 zákona č. 274/2001 Sb., v případě reklamacie množství odváděných odpadních vod podle § 19 téhož zákona.
  - V ostatních případech je dodavatel povinen bez zbytečného odkladu na vlastní náklady oprávněnou reklamaci vyřešit, a to odstraněním závadného stavu.

#### X. Ochrana osobních údajů

1. Dodavatel prohlašuje, že veškeré osobní údaje o odběrateli, resp. jeho zástupci, budou zpracovány pro účely uvedené v ustanovení § 5 odst. 2 písm. a), b) a e) zákona č. 101/2000 Sb., o ochraně osobních údajů, ve znění pozdějších předpisů, tedy:

- pro dodržení právní povinnosti dodavatele,
- pro účely plnění této smlouvy, nebo pro jednání o uzavření nebo změně této smlouvy uskutečněné na návrh odběratele,
- pokud je to nezbytné pro ochranu práv a právem chráněných zájmů dodavatele, příjemce nebo jiné dotčené osoby.

Odběratel bere tímto na vědomí, že pro takto stanovené účely nevyžaduje zpracování osobních údajů jeho souhlas. Poskytnutí osobních údajů je dobrovolné, pro účely uzavření smlouvy je však nezbytné předání jména, příjmení, data narození, adresy trvalého pobytu odběratele a adresy odběrného místa. Odběratel je povinen jakékoliv změny předaných osobních údajů dodavatel ihned ohlásit. Odběratel souhlasí s tím, že osobní údaje mohou být zpřístupněny vlastníkovi vodovodu a kanalizace, a to výlučně v souladu s výše uvedenými účely.

2. Odběratel tímto dává dle ustanovení § 13c odst. 1 písm. c) zákona č. 133/2000 Sb., o evidenci obyvatel, ve znění pozdějších předpisů, dodavatel souhlas k využití svého rodného čísla, a to pro účely plnění této smlouvy.

#### XI. Ustanovení přechodná a závěrečná

- Smluvní strany se dohodly, že dodavatel má právo smluvní podmínky jednostranně změnit z důvodu legislativních změn, inovace poskytovaných služeb, nutnosti ošetření rizik smluvního vztahu nebo změn podmínek na trhu s vodou. V případě změny se zavazuje dodavatel veřejně oznámit záměr změnit smluvní podmínky, vč. termínu účinnosti změny, a to formou zveřejnění znění změněných smluvních podmínek na webových stránkách dodavatele po dobu minimálně dvou měsíců před plánovaným začátkem účinnosti změny. Nové smluvní podmínky budou po této dobu též k dispozici na kontaktních místech dodavatele, popř. na žádost zaslány např. poštou nebo e-mailem. Dodávka vody a odvádění odpadních vod se ode dne účinnosti změny smluvních podmínek uskutečňuje v souladu s provedenou změnou, nejdojde-li mezi smluvními stranami k jiné dohodě. V případě, že odběratel se změnou nesouhlasí, oznámí tuto skutečnost písemně dodavatel předem dnem účinnosti nových smluvních podmínek, vč. uvedení konkrétních ujednání, s jejichž změnou nesouhlasí. Na základě tohoto oznámení se smluvní strany zavazují jednat za účelem dosažení dohody o změně.
- Tyto smluvní podmínky nabývají účinnosti dne 1. 7. 2009.

**Lukšová Miluše, Bc.**

---

**Od:** ..  
**Odesláno:** 8. července 2014 15:00  
**Komu:** -  
**Předmět:** Žádost o vyjádření  
**Přílohy:** 20140708135603430.pdf; 20140708140430637.pdf; WP\_000858.jpg;  
20140708144919790.pdf

Vážená paní

dle dnešního telefonátu žádám o Vaše odborné vyjádření k problematice kanalizace za bytovým domem č.p. 460, 459 v Kaplici na pozemku parc č. 870/1 k.ú. Kaplice.

Přílohou zasílám:


- Náčrt s přípojkami a náčrt výškového zaměření připojení do kanalizačních šachet. Náčrt situace provedl pan Rauch (ČEVAK) a výškové zaměření pan Korčák (Swietelsky).
- Informace společenství vlastníků bytového domu č.p. 460, 459.
- Foto „šachty A“, pravděpodobně únikový východ z domu č.p. 459. Dveře do šachty jsou údajně zazděny v prádelně ve sklepě.
- Upravený snímek se zakreslením kanalizace a vody z MISYSu.

S pozdravem a díky

odbor správy majetku  
referent  
MěÚ Kaplice – Náměstí 70, 382 41 Kaplice

✉ e-mail:  
☎ tel.: 380 303 162, mobil: 606 731 351

[www.mestokaplice.cz](http://www.mestokaplice.cz)

 **Prosím netiskněte tento e-mail, pokud to opravdu nepotřebujete.**

Tento e-mail včetně příloh může obsahovat důvěrné informace. Jestliže nejste zamýšlený adresát tohoto e-mailu, pak jakákoliv forma zveřejnění, tisk, kopírování, distribuce nebo šíření tohoto e-mailu a připojených příloh je přísně zakázáno. Pokud obdržíte tento e-mail omylem, oznamte to neprodleně jeho odesílateli a okamžitě tento e-mail včetně jeho příloh trvale vymažte ze svého systému. Odesílatel e-mailu neodpovídá za jakoukoliv škodu způsobenou modifikací či zpožděním přenosu e-mailu.


This e-mail and any attached files may contain confidential information. If you are not the intended addressee of this e-mail, you are hereby notified that any disclosure, printing, copying, distribution or dissemination of this e-mail and any attached files is strictly prohibited. If you receive this e-mail in error, please immediately notify the sender and permanently delete this e-mail and its attachments from your system. The sender of this e-mail does not accept liability for any damage that may be caused by any modifications or delay in the transmission of it.


\_\_\_\_\_ Informace od ESET Endpoint Antivirus, verze databaze 10063 (20140708) \_\_\_\_\_

Tuto zprávu proveril ESET Endpoint Antivirus.

<http://www.eset.cz>

BYTOVÝ DŮM Č.P. 460, 459

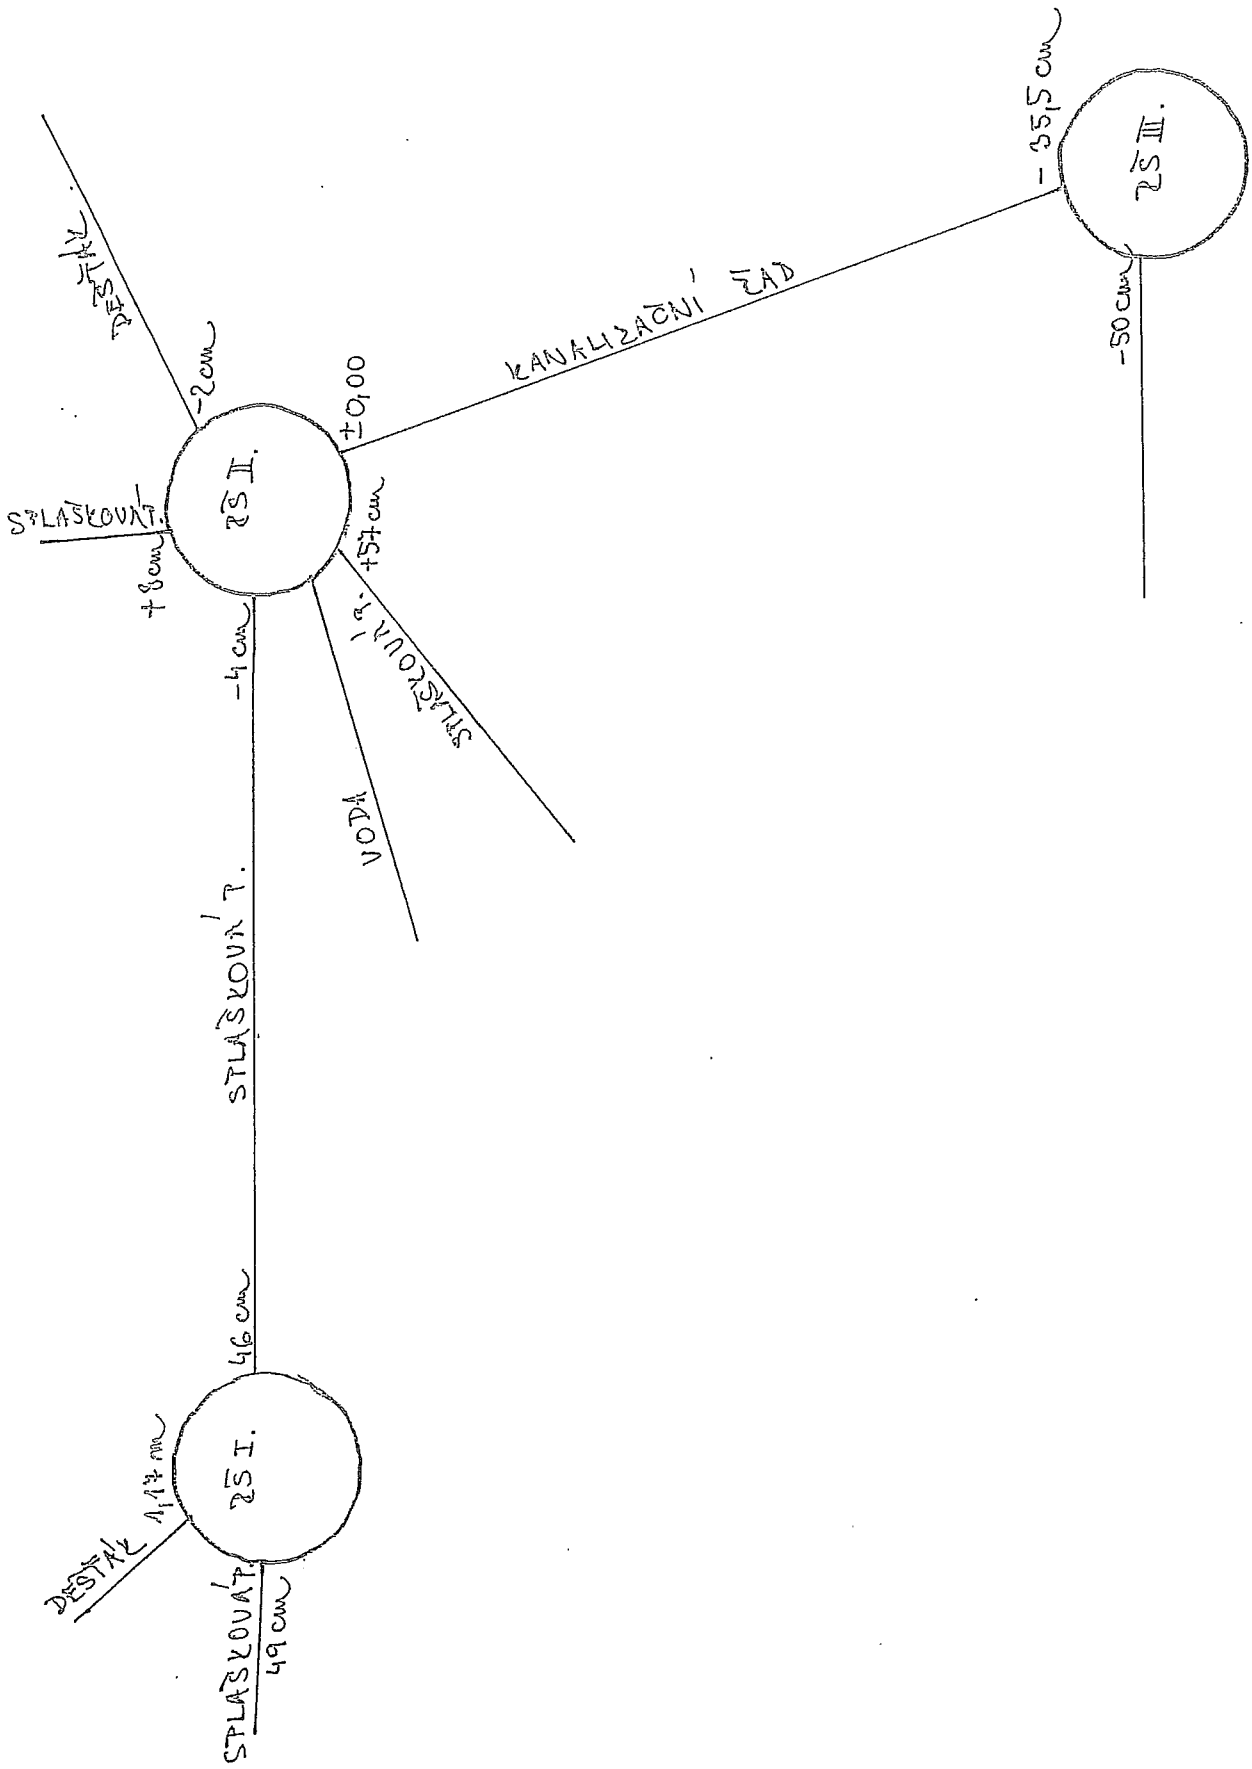

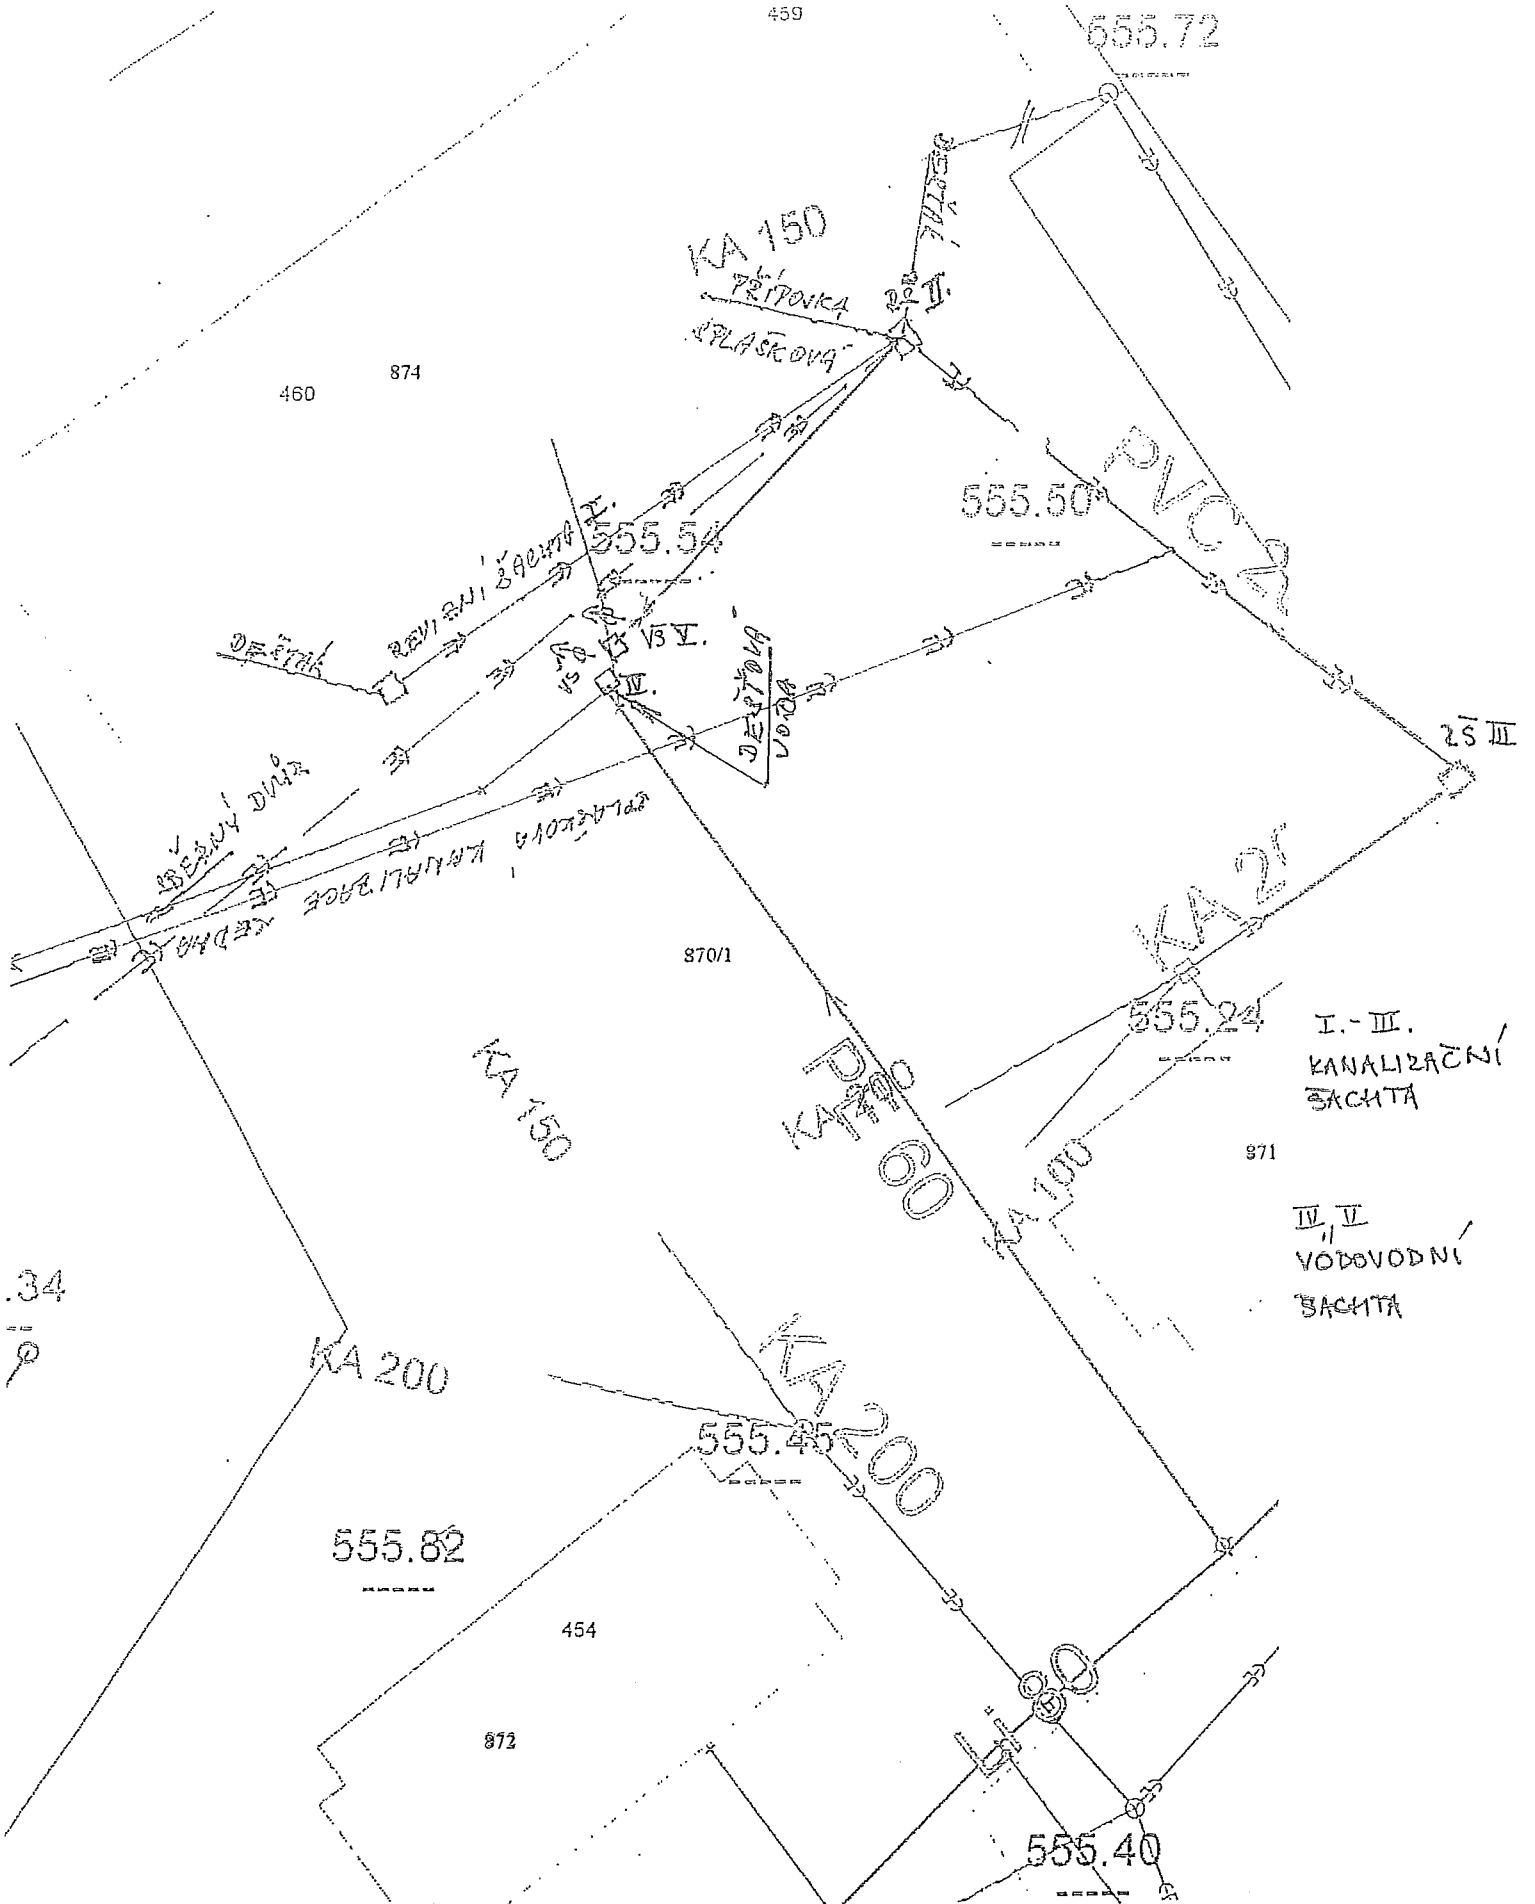



Městský úřad Kaplice	Číslo: 48
Došlo: 23. 04. 2014	Zprac:
Číslo: 09698/2014	
Vyřizuje: J. J.	

Společenství vlastníků jednotek Omlenická 459 – 460, Kaplice

Kaplice 22. dubna 2014

Rada města Kaplice

Žádost o vyvolání jednání o stavu kanalizační sítě v Omlenické ulici

Výbor SVJ Omlenická žádá Radu města Kaplice o vyvolání jednání mezi zástupci města, odborem správy majetku města Kaplice a vlastníky nemovitostí, přilehlých k parcele č. 870/1 v k.ú. Kaplice.


Odůvodnění: náš dům společenství vlastníků byl postaven před více než šedesáti lety na parcele města. V posledních letech jsme často řešili problém s vodou, která se shromažďovala v uličce mezi zdí hery Campanula (parcely č. 852/23 a 852/24) a zdí našeho domu (parcely č. 874), prosakovala nosnou zdí do sklepů našeho domu. V loňském roce odbor správy majetku města zajistil úpravy odvodu dešťové vody z plochy sběrného dvora a naše společenství investovalo do opravy hydroizolace základů domu částku ve výši 110 tis. Kč. Tyto investice však nepřinesly řešení dlouhodobé situace. Od prosince roku 2013 byly naše sklepy opakovaně zaplaveny páchnoucí vodou, která prosakuje pod základy domu. Do řešení havarijních situací jsme investovali dalších více než 30 tis. Kč, včetně nákladů na kamerové zkoušky kanalizační přípojky. Bylo zjištěno, že do revizní jímky u našeho domu, kterou vedoucí odboru správy majetku města považuje za náš majetek a starost, ústí kanalizační přípojka sběrného dvora města Kaplice. Stav, kdy městský pozemek je prosáklý fekální vodou, se nám však nepodařilo našimi investicemi změnit.

Dnes, tj. 22.4.2014, znovu nastala situace, kdy páchnoucí voda prosakuje pod plotem sběrného dvora a vyvěrá na pozemku p.č. 870/1, zaplavuje uličku mezi domem našeho společenství a hernou Campanula a nosnou zdí domu prosakuje do jednoho z našich sklepů. Proto jsme dnes oslovili místostarostu Ing. Pavla Svobodu, který se ochotně dostavil na místo, aby se se stavem, kterým je trvale poškozován náš majetek, seznámil. Nejedná se pouze o stav, kdy páchnoucí a jistě i zdravotně závadná voda prosakuje do našich sklepů, ale i chodci, kteří prochází z Bezručovy ulice do Omlenické ulice, musí procházet bahništěm zapáchající vody.


Jsmo toho názoru, že pro všechny zúčastněné bude dobré společně řešit současnou situaci, a proto žádáme porozumění a vyvolání konstruktivního jednání, aniž bychom městu Kaplice hrozili právním sporem o náhradu škody, která je na našem majetku dlouhodobě způsobována, nebo oznámením havarijního stavu a ohrožení našeho zdraví Krajské hygienické stanicí Jihočeského kraje. Jenom na okraj připomínáme, že se jedná o pozemek, na které si hrají děti z přilehlých domů.

Za výbor SVJ Omlenická 459 – 460:


Radka Šperlingová

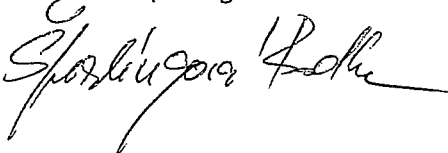


Luděk Kvasnička

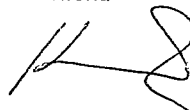



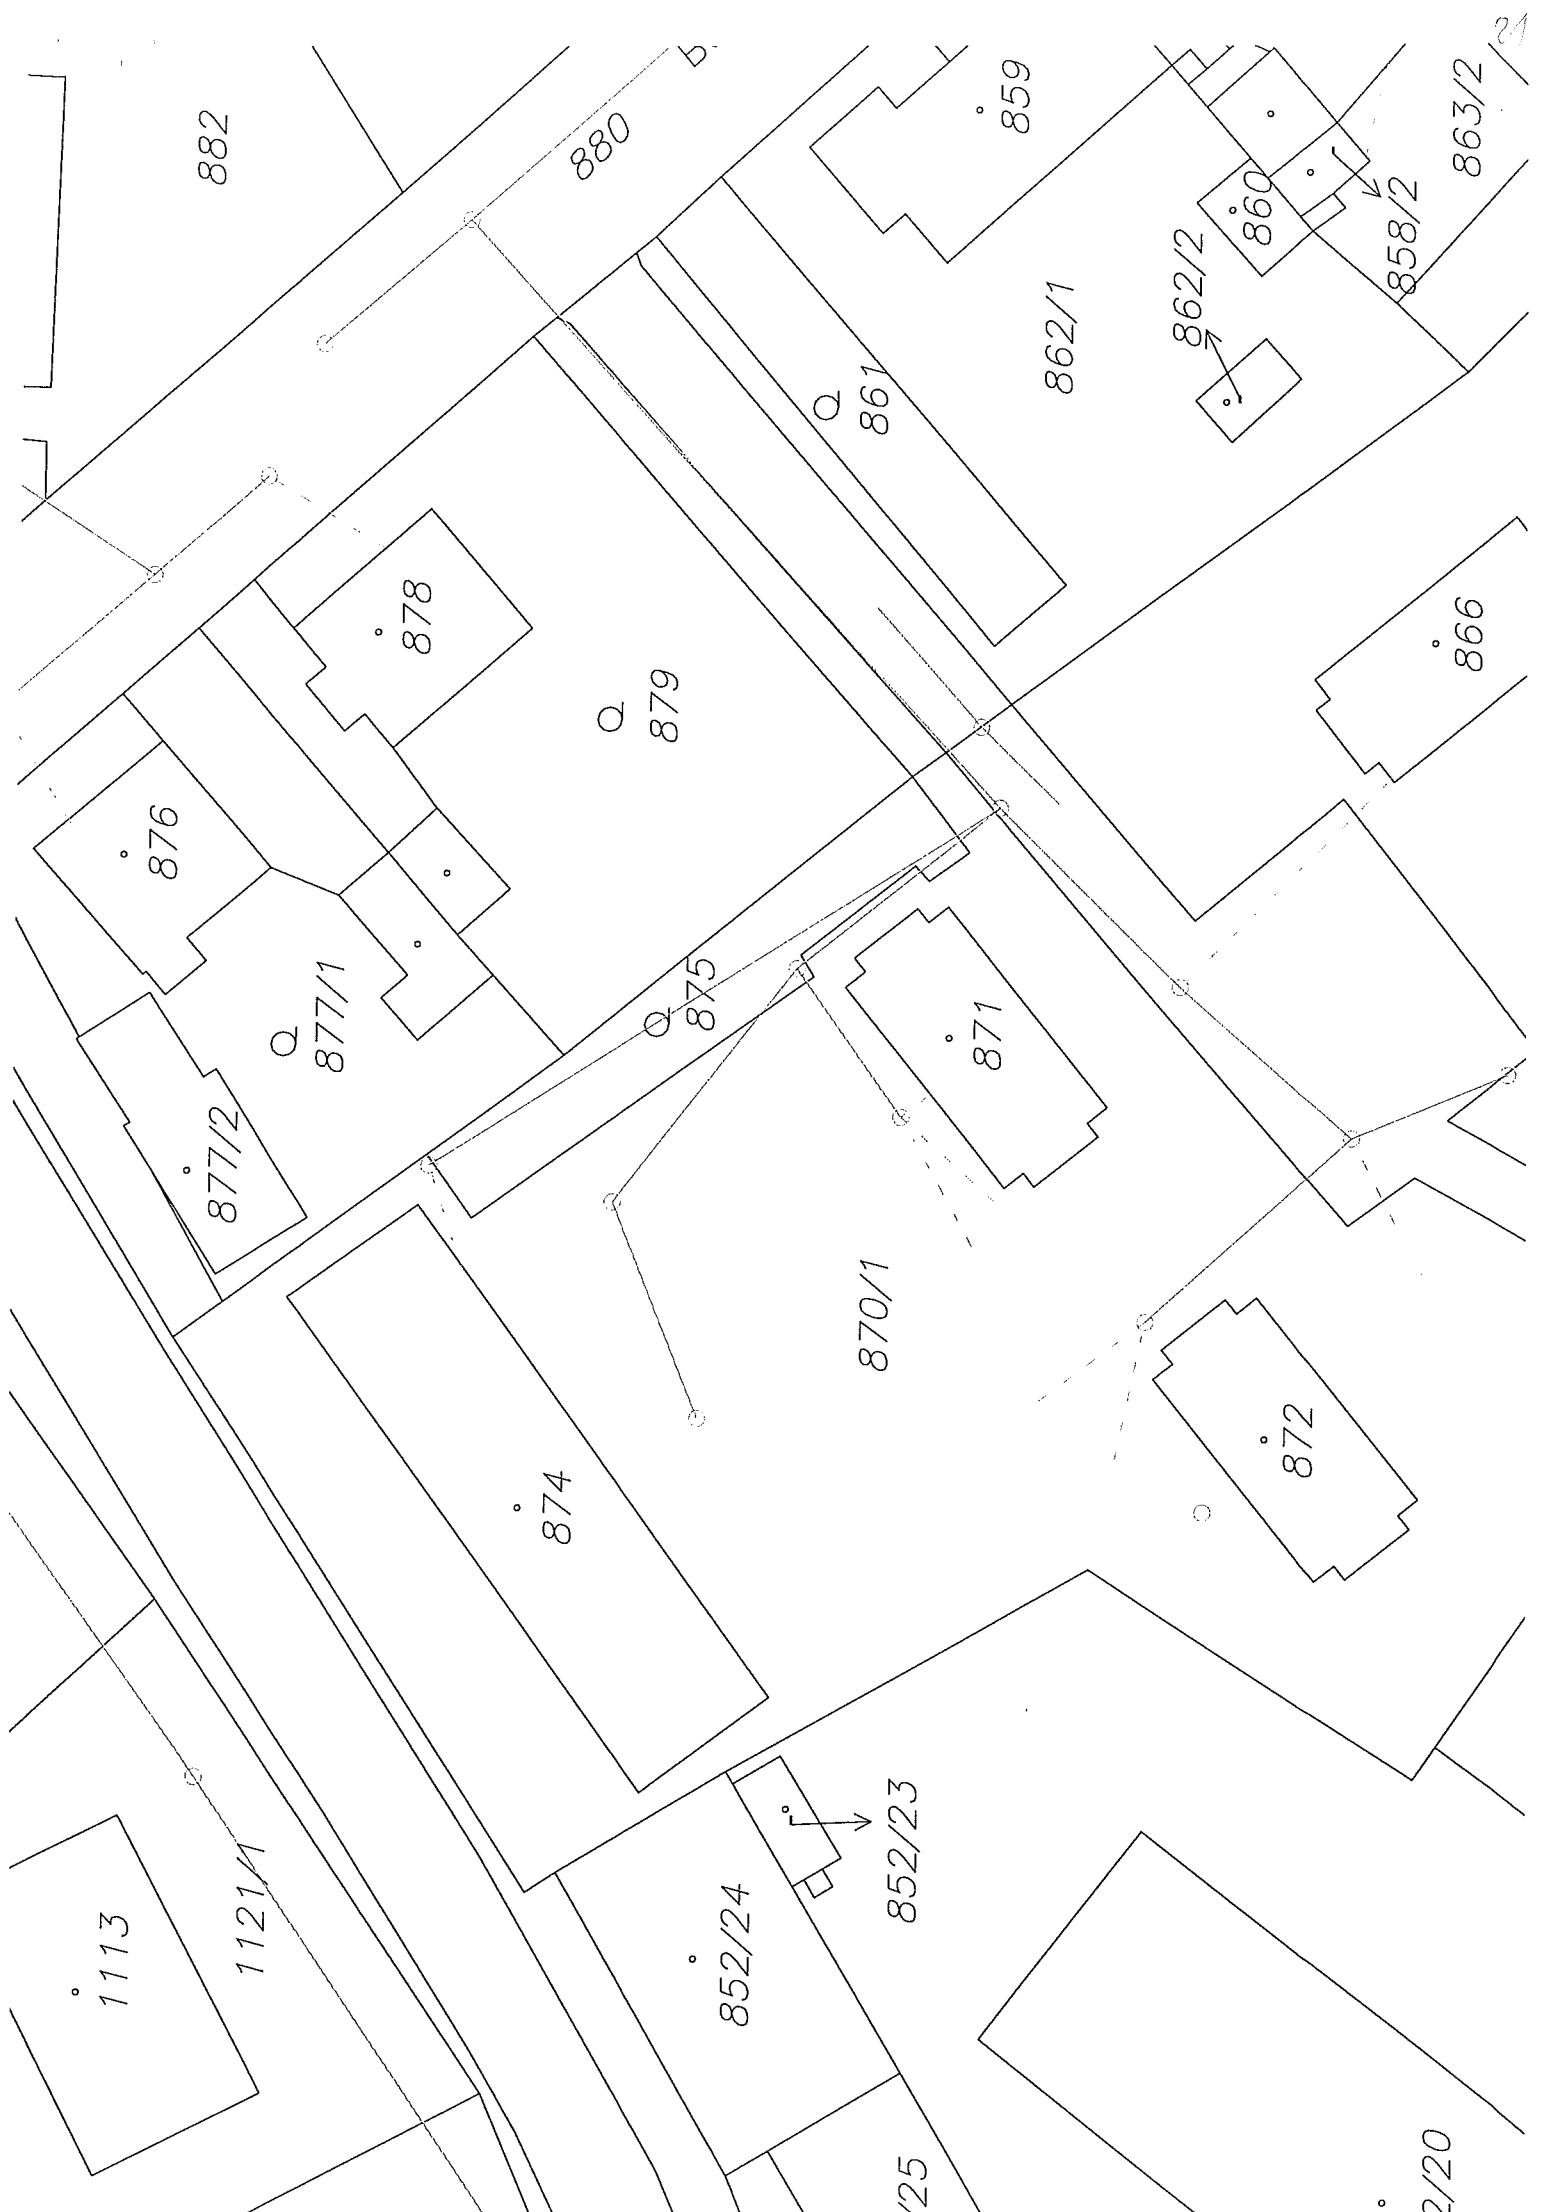

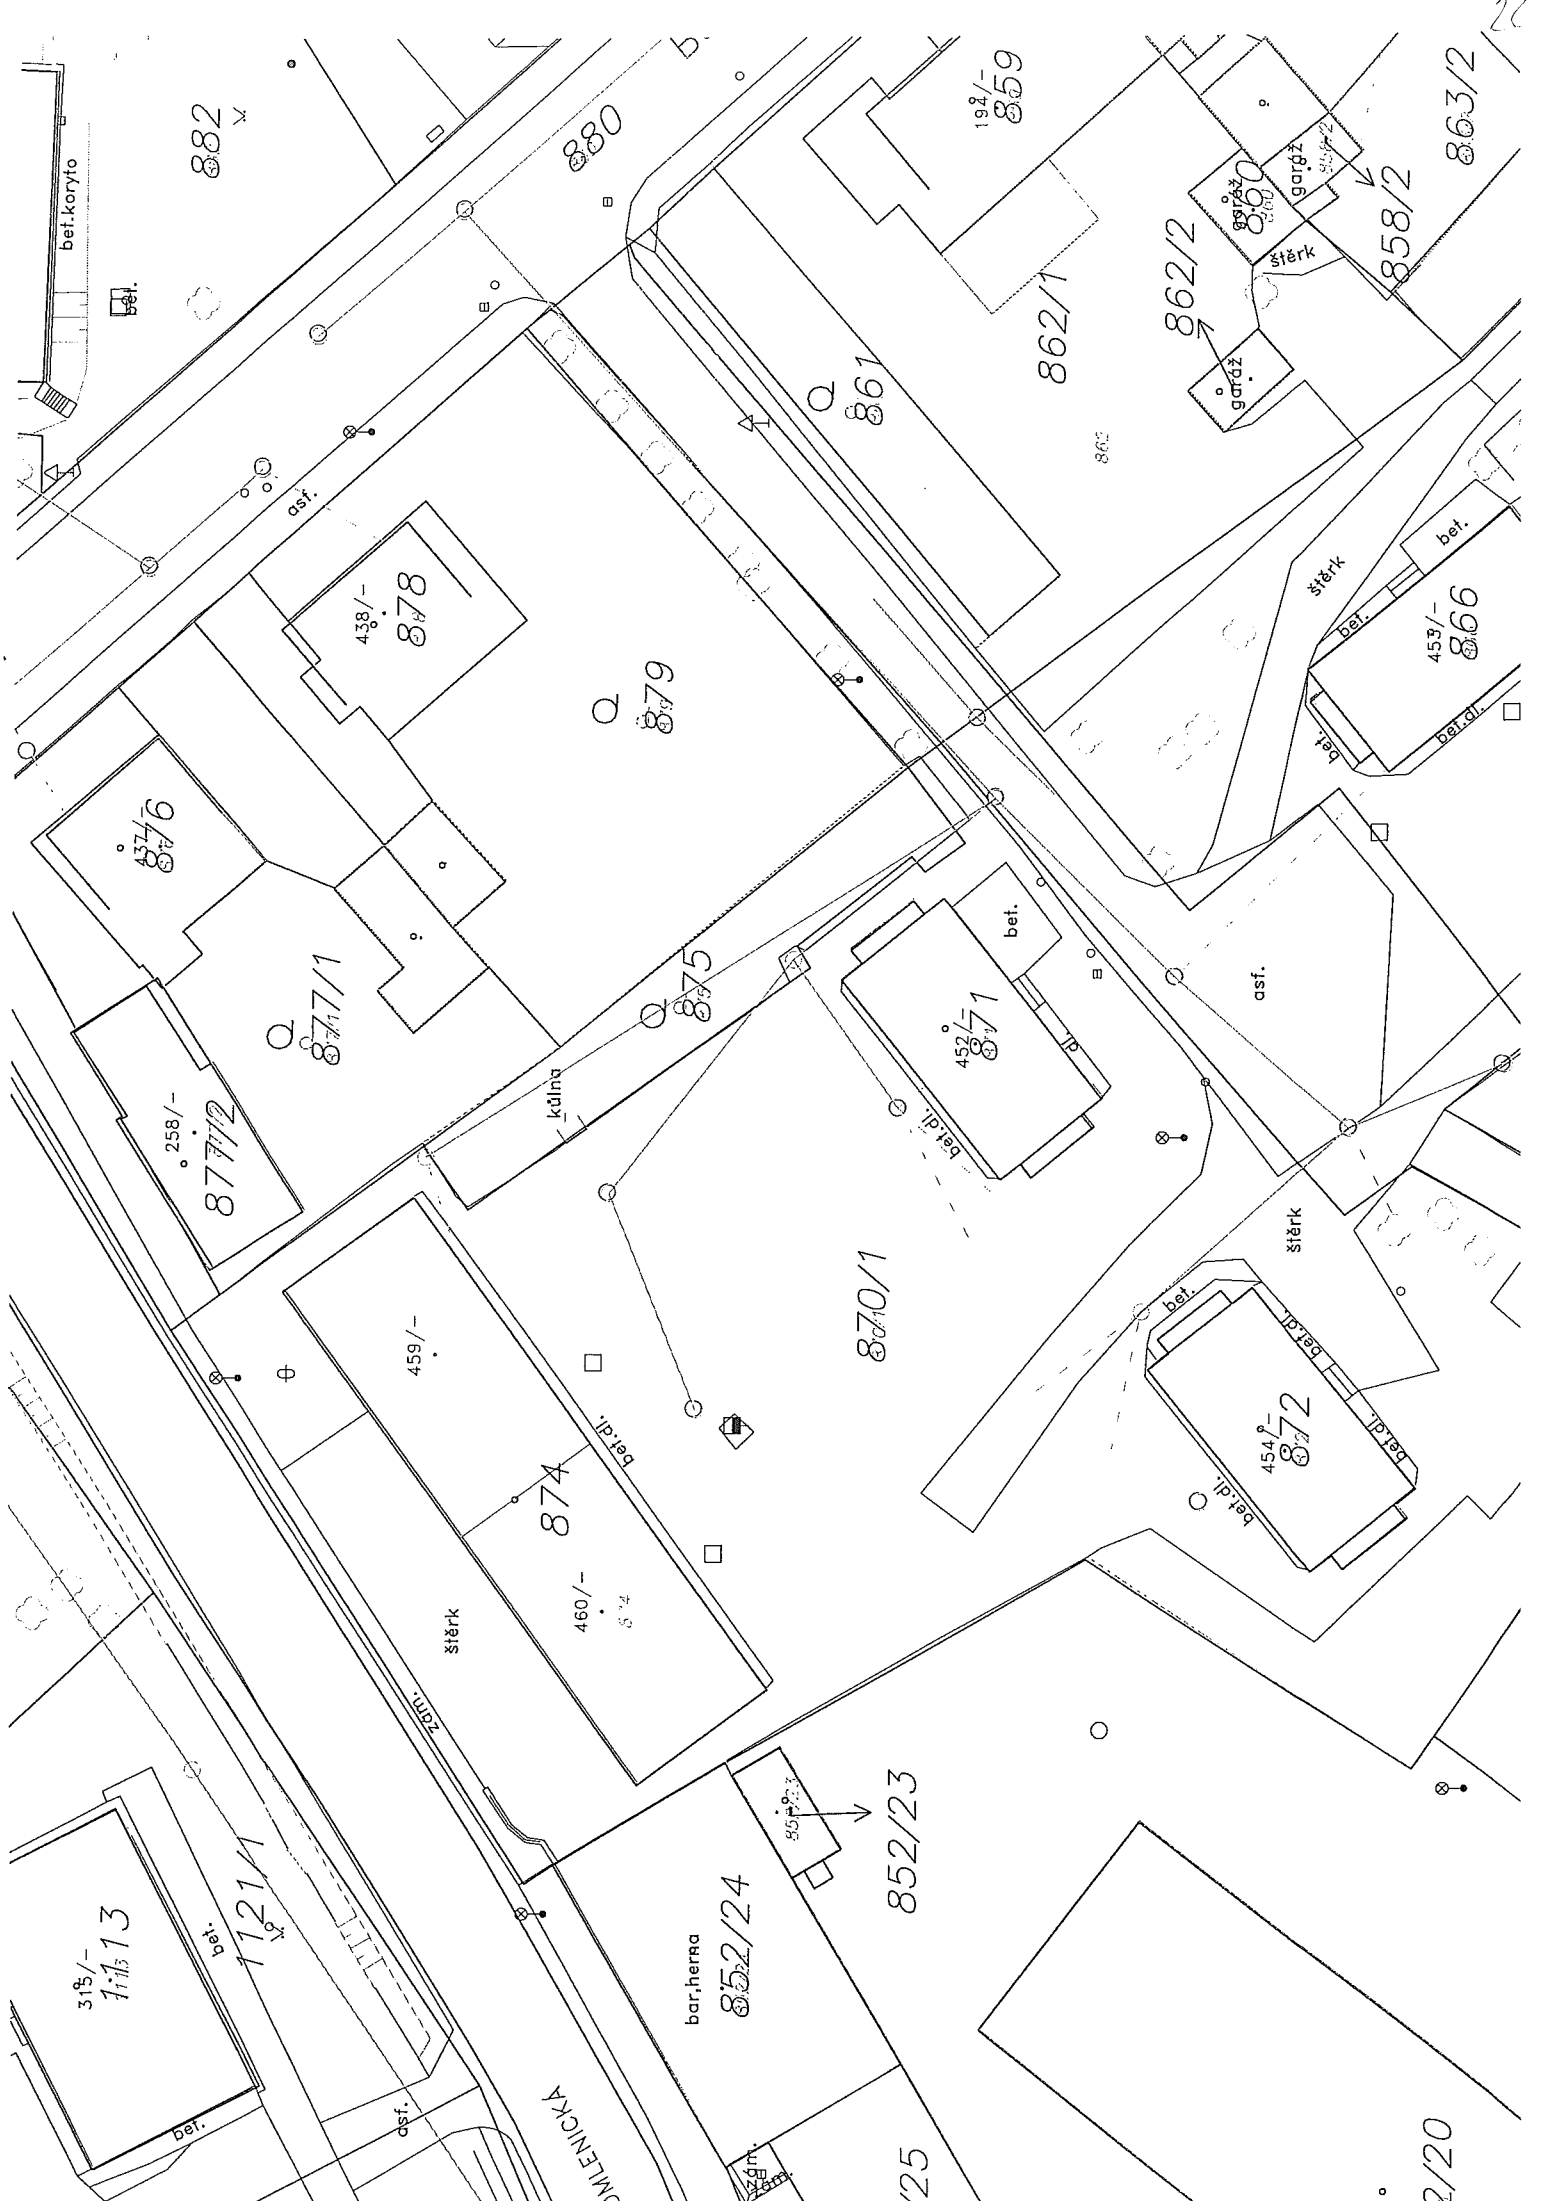

882

880

194/-  
859

863/2

862/2

858/2

438/-  
878

879

876

877/1

875

452/-  
871

453/-  
866

258/-  
877/2

874

870/1

459/-

454/-  
872

318/-  
1115/13

1121/1

bar, herna  
852/24

852/23

MIENICKÁ

2/20



ČEVAK a.s.

Severní 8/2264, 37010 České Budějovice

IČ: 60849657 DIČ: CZ60849657

Telefon: 387 761 911

Fax: 387 761 225

Strana: 1 / 1

# DAŇOVÝ DOKLAD - FAKTURA

Č.faktury: 2014002034

Variabilní symbol: 2014002034

Konst. symbol: 0308

Bank. spoj.: 5002006468/5500 Raiffeisenbank, a.s.

IBAN : CZ55 5500 0000 0050 0200 6468

60820<sup>23</sup>

(k řádku 8)

Odběratel:  
Město Kaplice  
Náměstí 70  
382 41 Kaplice

Město Kaplice  
Náměstí 70  
382 41 Kaplice

Městský úřad Kaplice		Č.čop.
Doslo	13.05.2014	Zprac.
Čís.j.		Uč.j.
Přílohy		
Vyřizeno dne		

Číslo smlouvy (objednávky):  
Číslo objednávky externí:  
Kontaktní osoba:  
Způsob platby: Platební příkaz  
Středisko:  
Reklamacce vyřizuje: Bílková Jana  
Telefon: 380 301 731 Fax:

IČ: 00245941 DIČ: CZ 00245941  
Datum uskut.zdanitelného plnění: 29.04.2014  
Datum vystavení: 12.05.2014  
Datum splatnosti: 26.05.2014  
Faktoval: Maroušková Jana  
Telefon: 387 761 144  
E-mail: jana.marouskova@cevak.cz

Předmět plnění: oprava kanalizace Kaplice 460

Přílohy:

Název	Počet j. MJ	DPH %	Jedn.cena	Cena základ	DPH	Cena celkem
doprava	14,00 km	21,00	20,00	280,00	58,80	338,80
doprava	14,00 km	21,00	27,00	378,00	79,38	457,38
práce	11,00 h	21,00	360,00	3 960,00	831,60	4 791,60
el.centrála	1,00 h	21,00	400,00	400,00	84,00	484,00
zemní práce	1,00	21,00	6 500,00	6 500,00	1 365,00	7 865,00
kanaliz.materiál	1,00	21,00	803,00	803,00	168,63	971,63
ntázní pěna	1,00	21,00	82,60	82,60	17,35	99,95
kamenivo	1,00	21,00	586,70	586,70	123,21	709,91

Celkem: 12 990,30 2 727,97 15 718,27  
Celkem k úhradě (Kč): 15 718,00

Sazba DPH	Základ	DPH	Celkem	
15,00 %	0,00	0,00	0,00 Kč	Zaokrouhlení: -0,27 Kč
21,00 %	12 990,30	2 727,97	15 718,27 Kč	Celkem bez DPH: 12 990,30 Kč
	0,00	0,00	0,00 Kč	Celkem za fakturu: 15 718,00 Kč
	0,00	0,00	0,00 Kč	Odečtená záloha: 0,00 Kč
				<b>Celkem k úhradě: 15 718,00 Kč</b>

Zapsáno v knize ..... str. .... řádka 60820

Formální kontrola: 13.5.2014 Maroušková

Zaúčtoval: 13-05-2014 [signature] K140

ČEVAK a.s.  
Severní 8/2264, 370 10 České Budějovice  
IČ: 608 49 657 DIČ: CZ60849657  
zapsaná v OR v České Budějovice  
oddíl B, vložka 657 (206)

ČEVAK a.s.  
Severní 8/2264, 370 10 České Budějovice

24

P R Ů V O D N Í   D O K L A D

Organizace: 00245941   Město Kaplice

SPRÁVCE ROZPOČTU: 40 - Odbor správy majetku

DODAVATEL  
 ČEVAK, a.s., Severní 8/2264, 370 10 České Budějovice

Č. FAKTURY DODAVATELE  
 2014002034

POŘADOVÉ ČÍSLO  
 F 60820

DOŠLO DNE 13.05.2014	SPLATNOST 26.05.2014	FAKTUROVANÁ ČÁSTKA 15 718,00	UHRAZENO
-------------------------	-------------------------	---------------------------------	----------

PŘEDMĚT PLNĚNÍ:  
 oprava kanalizace u čp.460

Věcně číselně správně zapsáno	K úhradě Kč <b>15 718,-</b>
v evidenci pod č.: .....	Příslib: individuální/limitovaný
Účel platby	<b>4/04/8/2014</b>
Datum:                      Podpis:	Příkazce operace: <b>Mgr.D.ŠTRBAČKOVÁ</b>

Rozpočtová skladba

Jz	Np	Orj	Od	Pa	Sp	Po	OrgC	Zj	Ka	AuPAP	TZ	IcoAP	IcoTr	Částka	Podpis
00000	0000	0000	23	21	51	71	0000	000	00	00000	851	45244782	00000000	15 718,00	.....

Správce rozpočtu:  
 Datum:

Podpis:

Hlavní účetní: **A.SIROVÁ**

Datum: **13-05-2014**

Podpis:



Likvidátor FA

Den 13.05.2014 č. dokladu 60820

Su	Au	Uz	Np	Orj	Od	Pa	Sp	Po	OrgC	Zj	Ka	AuPAP	TZ	IcoAP	IcoTr	DPH	MD	DAL
321	0030													751	60849657		0,00	15718,00
511	0300													60849657	140		12990,00	0,00
343	0035															140	2728,00	0,00
																	15718,00	15718,00

Chvalovací postup je v souladu se zákonem č. 320/2001 Sb. (včetně prováděcích předpisů) v platném znění.

Datum a čas tisku: 15.5.2014 9:19:50

**Zhotovitel:**

ČEVAK a.s., Severní 8/2264, 370 10 České Budějovice  
Společnost je zapsána v obchodním rejstříku oddíl B, vložka 657,  
u Krajského soudu v Českých Budějovicích  
tel.: 844 844 870, fax: 387 761 225, e-mail: [Info@cevak.cz](mailto:Info@cevak.cz)  
IČ: 60849657 DIČ: CZ60849657

**Číslo zakázky:**

231110PSC00182

**Evidenční číslo ZIS:****02 - OBJEDNÁVKA****Popis objednané práce:**

OPRAVA KANALIZACE u čp. 460

**Objednatel (vlastník dotčeného pozemku nebo stavby):**

Jméno a příjmení (firma):

HEŠTO KAPLICE

Adresa (ulice, č.p., obec, PSČ):

NÁMĚSTÍ 70, KAPLICE 382 41

Datum nar./IČ: 00245941

DIČ (plátce DPH): CZ00245941

Tel.:

**Adresa pro doručení faktury: (vyplňte pouze v případě, že se adresa liší od adresy objednatele)**

Jméno a příjmení (firma):

Adresa (ulice, č.p., obec, PSČ):

**Přesná adresa dotčeného objektu:**

Obec: KAPLICE

Ulice:

Č.p./č.e.: 460

Část obce:

Kat.území:

Č. parcelní:

Souhlasím s tím, že konečnou cenu za objednané práce stanoví zhotovitel podle skutečného provedení dle Ceníku prací a výkonů ČEVAK a.s. platného v den jejich dokončení.

**Prohlašuji:**

- 1) Na dotčeném pozemku jsem oprávněn předmětnou prací uskutečnit
- 2) Provedení objednaných prací splňuje podmínky pro uplatnění snížené sazby (podle zákona č. 235/2004 Sb.)

 Ano, splňuje Ne, nesplňuje

- 3) Provedení objednaných prací souvisí výhradně nebo částečně s mou ekonomickou činností – podléhá režimu přenesené daňové povinnosti (vyplňuje pouze plátce DPH)

 Ano, souvisí Ne, nesouvisí

- 4) V případě, že výše uvedená prohlášení budou nepravdivá, budu hradit škodu z toho plynoucí.

**Poznámky:****K převzetí zhotovené práce zmocňuji:**

Jméno a příjmení (firma):

Objednávám výše uvedené práce a souhlasím se zpracováním mých osobních údajů za účelem plnění smlouvy o dílo a potvrzuji, že všechny mnou uvedené údaje jsou pravdivé.

V KAPLICI, dne 24.4.2014

LUKŠOVÁ M.

MĚSTO KAPLICE  
Náměstí 70 (5)  
382 41 KapliceJméno a příjmení tiskovým písmem/  
a podpis objednatele



**Zhotovitel:**  
**ČEVAK a.s., Severní 8/2264, 370 10 České Budějovice**  
 Společnost je zapsána v obchodním rejstříku oddíl B, vložka 657,  
 u Krajského soudu v Českých Budějovicích  
 tel.: 844 844 870, fax: 387 761 225, e-mail: info@cevak.cz  
 bankovní spojení: Raiffeisenbank a.s.; č. ú.: 5002006468/5500  
 IČ: 60849657 DIČ: CZ60849657

**Číslo zakázky:**  
*29 MAR 2014*  
**Evidenční číslo ZIS:**  
**Práci provedl:**  
*JOSEF KOPEC, JIRI BABOUCEK, JAN MAREK*

## 11 - ZAKÁZKOVÝ LIST

**POPIS PROVEDENÉ PRÁCE:** *OPRAVA KANALIZACE u ep. 460*

**FAKTURACE VODOMĚRU**      Typ vodoměru: .....      Číslo vodoměru: .....

Vodoměr fakturovat:/zakřížkovat a doplnit/

Objednateli       Městu/Obci .....       Investorovi ZTV .....

### VÝKAZ SPOTŘEBOVANÉHO MATERIÁLU

SKLADOVÉ ČÍSLO	DRUH MATERIÁLU	KS

**VOZIDLO**  
 Typ a RZ: *501904 IVECO* Ujeté km ..... *14* ..... km      Sazba: ..... *20,-* ..... Kč/km

Typ a RZ: *6056150 IVECO NK* Ujeté km ..... *14* ..... km      Sazba: ..... *24,-* ..... Kč/km

**VÝKAZ PRÁCE**  
 Práce montéra:      hod. sazba: ..... *360,-* ..... Kč/h      Celkem: ..... *11* ..... hod.

Práce dělníka:      hod. sazba: ..... KČ/h      Celkem: ..... hod.

**POZNÁMKY**  
*EL. CENTRALA - 1 k x 400,- Kč = 400,-*  
*ZEHNÍ PRÁCE - viz. fa KARALA = 6.500,-*  
*KANALIZ. MATER. - viz. fa VIDOX = 809,-*  
*MATERIÁL - viz. pokl. okol. STAMA = 92,60*  
*KAHENIVO 04 - 4,62 + viz. fa KAHEN. = 586,40*

**PRÁCI PŘEDAL**  
 Jméno a příjmení: *VLADIMÍR PÁČKA*

**PRÁCI PŘEVZAL**  
 MĚSTO KAPLICE  
 Jméno a příjmení: *LUBŠOVA M.* Náměstí 70  
 382 41 Kaplice

Podpis: *[Signature]*

Podpis: *[Signature]*

Dne: *29.4.2014*

Dne: *29.4.2014*



201109500182

Danovy doklad

cislo: 14PH2090

STAMA BOHEMIA s.r.o.  
Omlenicka 37, Kaplice 1

ICO: 60617764  
DIC: CZ60617764

DUZP: 24.04.2014  
Vystavil: Milan Cegan  
Vystaveno: 24.04.2014 15:22:43

Odberatel:

Forma uhrady: hotove

Nazev zbozi	Mnozstvi	MJ	Kc/ks	DPH	Sleva	Soucet bez DP
Montazni pena Distyk 500 ml	1,00	ks	100,00	21%	0%	82,6

CELKEM bez DPH: 82,6

CELKEM s DPH: 100,0  
=====

Zaklad dane	Dan
0,00	0% DPH
0,00 +	0,00 15% DPH
82,64 +	17,36 21% DPH

**STAMA BOHEMIA**  
s.r.o.  
Omlenicka 37, 372 01 Kaplice  
ICO: 606 177 64 / DIC: CZ606 177 64

Dekujeme Vam za Vasi navstevu.

*[Handwritten signature]*

*[Handwritten signature]*

FAKTURA - DAŇOVÝ DOKLAD č. 120100098

VK.ZEMNIPRACE

Dodavatel:

VK.ZEMNIPRACE  
VACLAV KARALA  
BUJANOV62  
Bujanov 62 kaplice 38241  
IČ: 60641908  
DIČ: CZ7307221372  
Telefon: 603189743  
Mobil: 721117236  
E-mail: vk.zemniprace@seznam.c

Variabilní symbol: 120100098  
Konstantní symbol: 0308  
Objednávka č.: ze dne:

Odběratel: IČ: 60849657  
DIČ: 60849657

ČEVAK a.s  
severní 8/2264  
370 10 České Budejovice

Číslo účtu:

262717669 0300

Datum vystavení:  
Datum splatnosti:  
Datum uskutečnění plnění:  
Forma úhrady:

24.04.2014  
30.04.2014  
24.04.2014


příkazem

Konečný příjemce:

Václav KARALA  
ZEMNÍ PRÁCE  
382 41 Bujanov 62  
IČ: 606 41 908  
Tel.: 722 793 320, 721 117 239

Označení dodávky	Množství	J.cena	Sleva	Cena %DPH	DPH	Kč Celkem
Fakturuje Vám za zemní práce Akce Kaplice						
zemní práce	1	5 200,00		5 200,00 0%	0,00	5 200,00
doprava	1	1 300,00		1 300,00 0%	0,00	1 300,00
Součet položek				6 500,00	0,00	6 500,00
<b>CELKEM K ÚHRADĚ</b>						<b>6 500,00</b>

Jedná se o přenesení daňové povinnosti podle § 92a zákona o dani z přidané hodnoty, kdy výši daně je povinen doplnit a přiznat plátce, pro kterého je plnění uskutečněno.

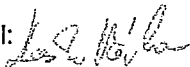Vystavil: 

č.ú. 231110PS001822


Dovolujeme si Vás upozornit, že v případě nedodržení data splatnosti uvedeného na faktuře Vám budeme účtovat úrok z prodlení v dohodnuté, resp. zákonné výši a smluvní pokutu (byla-li sjednána).

Rekapitulace DPH v Kč:


Základ v Kč	Sazba	DPH v Kč	Celkem s DPH v Kč
6 500,00	0%		
0,00	15%	0,00	0,00
0,00	21%	0,00	0,00

Převzal:

Razítko:

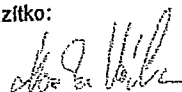

Václav KARALA  
ZEMNÍ PRÁCE  
382 41 Bujanov 62  
IČ: 606 41 908

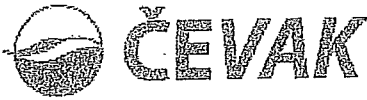

79

**ČEVAK a.s.**  
Severní 8/2264, 37010 České Budějovice  
OR : KS v Č.Budějovicích, oddíl B, vložka 657  
IČ: 60849657 DIČ: CZ60849657  
Bankovní spojení: Raiffeisenbank, a.s. č.úctu: 5002006468/5500

**OBJEDNÁVKA č.: E2014005671**

Vystavil/linka: **Blíková Jana/380 301 731,**  
Určeno pro: **Rauch Vladimír / 380 301 734**

Datum vystavení : 24.04.2014  
Termín dodání : 24.04.2014  
Splatnost (dny) : 21  
Objednávka dle nabídky \_\_\_ ze dne:

**Václav Karala**

**Bujanov 62**  
**38241 Bujanov**

**IČ: 60641908 DIČ: CZ7307221372**

**Dodejte na adresu:**  
ČEVAK a.s. Provoz Kaplice, Maléšské údolí, 38241 Kaplice

**Fakturujte poštou na adresu:**  
ČEVAK a.s., Severní 8/2264, 37010 České Budějovice

**Zakázka:** 2311108S00182 Město Kaplice - opr. kanalizace u čp.460  
**Záruka (počet měsíců):**

Pol.číslo	Množství / M.j.	Specifikace
1	1.00 ks	N88600200 - ZEMNÍ PRÁCE  Objednáváme u Vás zemní práce z důvodu opravy kanalizace v Kaplici u čp.460.

Na daňovém dokladu uvádějte vždy číslo objednávky, v opačném případě přiložte kopii objednávky. K daňovému dokladu přiložte potvrzený dodací list/předávací protokol s čitelně uvedeným jménem osoby přebírající dodávku. Při nesplnění uvedených požadavků bude doklad vrácen k doplnění a prodloužení splatnosti.

V případě, že se jedná o objednávku stavebně montážních prací v režimu přenesené daňové povinnosti (CZ-CPA 41-43), prohlašujeme, že jsme plátcí DPH a že uvedená plnění souvisí s naší ekonomickou činností.

Razítko a podpis objednatele:

Z.Marek

ČEVAK a.s.  
Severní 8/2264, 37010 České Budějovice  
IČ: 60849657 DIČ: CZ60849657

e-mail: jana.blkova@cevak.cz  
zapsaná v OR u KS Č. Budějovice  
oddíl B, vložka 657  
Telefon: 380 301 731  
Mobilní telefon:

Razítko a podpis dodavatele:

**Václav KARALA**  
**ZEMNÍ PRÁCE**  
38241 Bujanov 62

IČ: 60641908 Fax: 387 761 225  
Tel.: 722 793 320, 721 147 289  
http://www.cevak.cz

KAMENOLOMY ČR S.R.O.

- 5 -05- 2014

POLANECKÁ Č.P. 849  
CZ - 721 08 OSTRAVA-SVINOV

IČO: 49452011 DIČ: CZ49452011  
OR - číslo: odd.C, vl.24982 Obch. rejstřík: KRAJSKÝ SOUD V OSTRAVE  
Bank: Česká spořitelna, a.s./ Pobočka SČB: 0800 Účet 994404-0643771001

832/KC/KFBV VACHUŠKA

ČEVAK A.S.

SEVERNÍ 8/2264  
370 10 ČESKÉ BUDĚJOVICE

IČO 60849657  
DIČ CZ60849657  
č.zákazn. 2701208  
List 1  
Značka MATEJCEK

**FAKTURA - daňový doklad**

účet.měsí 04/2014  
Číslo 2014103878  
Den vyst. 02.05.2014

Fakturuje Vám za dodávku drceného kameniva  
z Kamenolomu Kaplice dle platného ceníku  
nebo uzavřené cenové dohody pro rok 2014.

Datum/DL	Množ. / MJ	Text	Jedn.cena	Celková suma	%
25.04.14 21403233	4,62 t	KAPLICE			
		DK 0/4	93,00	429,66	21
		Základ daně D 84G00 - 601382		429,66	
		21,00% DPH D 369010 - 343030		90,23	
		Fakt.suma MD 230000 - 311000	CZK	519,89	
		25.04.2014 Datum uskutečnění plnění			
Sumy druhů : NK01.	4,62 t	DK 0/4			
		Platba do 23.05.2014 (21 dní) netto. Při opoždění účtujeme 8,05% p.a. úroky z prodlení.			
		Vystavil/zaúčtoval: Ing.Matějček (602 554 057)			

KAMENOLOMY ČR S.R.O.  
POLANECKÁ Č.P. 849  
CZ-721 08 OSTRAVA-SVINOV  
16

Při úhradách zadejte č. FA 2014103878 jako variabilný symbol.

KAMENOLOMY ČR s.r.o.  
 Polanecká 849  
 CZ-72108 Ostrava - Svinov  
 IČO/DIČ: 49452011 / CZ49452011  
 Provozovna : Kaplice  
 Tel.: 0042/0380/312155



čís. cert. SRV: 1392-CPD-010

vozidlo: 6C56150  
 dopravce: ČEVAK A.S.  
 řidič : MAREK JAN

Identifikační kód výrobku  
 DK 0/4 (NK01.)

Zamýšlené použití : Kamenivo pro nestmelené směsi  
 a směsi stmelené hydraulickými pojivy pro  
 inženýrské stavby a poz. komunikace podle EN  
 13242:2002+A1:2007. Další informace o výrobku jsou  
 uvedeny v Prohlášení o vlastnostech (DoP) dle CPR  
 305/2011

Potvrzuji převzetí zboží v deklarované kvalitě

\_\_\_\_\_  
 podpis řidiče

\_\_\_\_\_  
 podpis zákazníka

### DODACÍ LIST

číslo: 21403233 Prodej na Fakturu  
 č. objed.:  
 mandant: 832KFBV  
 datum: 25.4.2014 08:27  
 zák. č.: 2701208  
 zákazník: ČEVAK a.s.  
 ulice: Severní 8/2264  
 místo: CZ-37010 České Budějovice  
 DIČ : CZ60849657

stavba: KAPLICE  
 - CZ-38241 Kaplice 1, KAPLICE  
 nákl. stř.:

BRUTTO:	H	9,52 t
TARA:	H	4,90 t
<hr/>		
NETTO:		4,62 t

Potvrzuji provedení  
 výstupní kontroly:

Julie Soukupová



32

**ČEVAK a.s.**  
**Severní 8/2264, 37010 České Budějovice**  
OR: KS v Č.Budějovicích, oddíl B, vložka 657  
IČ: 60849657 DIČ: CZ60849657  
Bankovní spojení: Raiffeisenbank, a.s. účtu: 5002006468/5500

**OBJEDNÁVKA č.: E2014005659**

Vystavil/linka: **Bílková Jana/380 301 731,**  
Určeno pro: **Rauch Vladimír / 380 301 734**

Datum vystavení : 25.04.2014  
Termín dodání : 25.04.2014  
Splatnost (dny) : 21  
Objednávka dle nabídky \_\_\_\_ ze dne:

**KAMENOLOMY ČR s.r.o.**

**Polanecká 849**  
**72100 Ostrava - Svinov**

**IČ: 49452011 DIČ: CZ49452011**

**Dodejte na adresu:**

ČEVAK a.s. Provoz Kaplice, Malšské údolí, 38241 Kaplice

**Fakturujte poštou na adresu:**

ČEVAK a.s., Severní 8/2264, 37010 České Budějovice

**Zakázka:** 2311112 Kaplice - Rozvod vody

**Záruka (počet měsíců):**

Pol.číslo	Množství / M.j.	Specifikace	Cena bez DPH
1	5.00 t	58341110312100 - KAMENIVO 0-4	635.00 Kč
Cena celkem			635.00 Kč

**Na daňovém dokladu uvádějte vždy číslo objednávky, v opačném případě přiložte kopii objednávky. K daňovému dokladu přiložte potvrzený dodací list/předávací protokol s čitelně uvedeným jménem osoby přebírající dodávku. Při nesplnění uvedených požadavků bude doklad vrácen k doplnění a prodloužení splatnosti.**

V případě, že se jedná o objednávku stavebně montážních prací v režimu přenesené daňové povinnosti (CZ-CPA 41-43), prohlašujeme, že jsme plátcí DPH a že uvedená plnění souvisí s naší ekonomickou činností.

Razítko a podpis **objednatel** ČEVAK a.s. 370 10 České Budějovice

Z.Marek

IČ: 608 49 657 DIČ: CZ60849657

zapsaná v OR u KS v Č. Budějovicích  
oddíl B, vložka 657 (20)

Razítko a podpis **dodavatele:**

e-mail: jana.bilkova@cevak.cz

Telefon: 380 301 731  
Mobilní telefon:

Fax: 387 761 225  
<http://www.cevak.cz>

**VIDOX****Dodavatel:****VIDOX s.r.o.**Radniční 133/1  
37001 České Budějovice  
Česká republika

IČ: 25160168

DIČ: CZ25160168

**Staviva Kaplice:**

Linecká 266, 382 41 Kaplice

Dodavatel je registrován pod spisovou značkou oddíl  
C, vložka 6919 ze dne 24.03.1997 u Krajského soudu  
v Českých Budějovicích.

Úhrada: Na bankovní účet

Banka: Komerční banka a.s. Český

Číslo účtu: 4255580287/0100

IBAN: CZ5401000000004255580287

SWIFT: KOMBCZPPXXX

**Variabilní symbol (uvádějte při platbě):****41352014**

Konst.symbol:

Strana č. 1

**Faktura - daňový doklad č.:**

FV4-135/2014

**Odběratel:**

Zákaznické číslo: 100557

**ČEVAK a.s.**

Severní 8/2264

370 10 České Budějovice

Česká republika

IČ: 60849657

DIČ: CZ60849657

Datum vystavení dokladu: 28.4.2014

Datum splatnosti:

Datum zdanitelného plnění: 28.4.2014

**12.5.2014**

Místo plnění:

CZ

Předmět zdanitelného plnění	Množství / j.	Cena za jedn. v CZK bez	Cena celkem bez DPH	Sazba DPH	Částka DPH	Cena celkem s DPH
10437 KG přechod kam/PVC 150	1,000KS	290,440	290,44	21%	61,00	351,44
Celková sleva 20% z jednotkové ceny 363,055 (částka je bez daně)						
10112 KG trubka 150/1000	1,000KS	137,380	137,38	21%	28,85	166,23
Celková sleva 20% z jednotkové ceny 171,726 (částka je bez daně)						
10111 KG trubka 150/ 500	1,000KS	92,570	92,57	21%	19,43	112,00
Celková sleva 20% z jednotkové ceny 115,707 (částka je bez daně)						
10518 KG odbočka 150/100/87	1,000KS	138,240	138,24	21%	29,03	167,27
Celková sleva 20% z jednotkové ceny 172,800 (částka je bez daně)						
10433 KG přesuvka 150	1,000KS	80,850	80,85	21%	16,98	97,83
Celková sleva 20% z jednotkové ceny 101,060 (částka je bez daně)						
10204 KG koleno 100/15	1,000KS	30,990	30,99	21%	6,50	37,49
Celková sleva 20% z jednotkové ceny 38,731 (částka je bez daně)						
10205 KG koleno 100/30	1,000KS	32,520	32,52	21%	6,84	39,36
Celková sleva 20% z jednotkové ceny 40,655 (částka je bez daně)						

Dodací listy: DL4-3315/2014

Celková sleva za celý doklad je 200,76 CZK (částka je bez daně)

**VIDOX**

Variabilní symbol (uvádějte při platbě):

**41352014**

Konst.symbol:

Strana č. 2

**Faktura - daňový doklad č.:****FV4-135/2014**

Předmět zdanitelného plnění

Množství / j.

Cena za jedn.  
v CZK bez DPHCena celkem  
bez DPHSazba  
DPHČástka  
DPHCena celkem  
s DPH

		Částky v CZK		
		Bez DPH	DPH	Celkem
základní sazba	21 %	802,99	168,63	971,62
Celkem		802,99	168,63	971,62
Zaokrouhlení				0,38
Na zálohách zapláceno				0,00
<b>Částka k úhradě</b>				<b>972,00</b>

Základem pro výpočet daně je částka "Bez DPH".

Vystavil(a): Vlasta Štěpánová

Převzal(a), dne:

**VIDOX | STAVIVA**

VIDOX s.r.o.  
 Radniční 133/1, 370 01 České Budějovice  
 Staviva Kaplice  
 Hněvká 256, 382 41 Kaplice  
 IČO: 25160168 / DIČ: CZ25160168

Vystaveno v systému ABRAG3

Telefon: 380 311 109

Fax: 380 311 109

E-mail: staviva.kaplice@vidox.cz

Mobilní telefon:

WWW: www.vidox.cz



# PŘÍJEMKA - PŘEVODKA - VÝDEJKA

číslo: CEVA1 ..... datum: ..... 20 .....

Dodavatel:		Dodací list č.:		Číslo objednávky:		Došlo dne:		
		Přepravní list č.:		Číslo faktury:		Dopravní prostředek:		
Pol.	Název materiálu	MJ	Číslo materiálu	Množství		Přijato dle dokladu	CENA	
				žadane	přijaté vydané		za MJ	CELKEM
24.8	KG PŘECHOD 100. / 100		750 / 10437	(-20%)	7x	PŘIJATO DLE DOKLADU		
	KG TRUB 750/1000		10112	(-20%)	7x			
	750/500		10441	(-20%)	7x			
	KG OOB. 750/100/87		10518	(-20%)	7x			
	KG PŘES. 750		10433	(-20%)	7x			
	KG 100. 700/175		10204	(-20%)	7x			
	700/30		10205	(-20%)	7x			
Učel použití:		Vystavil:	Schválil:	Vydal:	Přijal:			
		dne:	dne:	dne:	dne:			

Tisk OPTYS, s.p.a., Dobruška, tel.: 553 777 311, fax: 553 777 318, optys@optys.cz, www.optys.cz



36

**ČEVAK a.s.**  
**Severní 8/2264, 37010 České Budějovice**  
OR : KS v Č. Budějovicích, oddíl B, vložka 657  
IČ: 60849657 DIČ: CZ60849657  
Bankovní spojení: Raiffeisenbank, a.s. č.úctu: 5002006468/5500

**OBJEDNÁVKA č.: E2014005681**

Vystavil/linka: **Bílková Jana/380 301 731,**  
Určeno pro: **Rauch Vladimír / 380 301.734**

Datum vystavení : 24.04.2014  
Termín dodání : 24.04.2014  
Splatnost (dny) : 21  
Objednávka dle nabídky \_\_\_\_ ze dne:

**VIDOX s.r.o.**

**Radniční 133/1**  
**37001 České Budějovice 1**

**IČ: 25160168 DIČ: CZ25160168**

**Dodejte na adresu:**

ČEVAK a.s. Provoz Kaplice, Malšské údolí, 38241 Kaplice

**Fakturujte poštou na adresu:**

ČEVAK a.s., Severní 8/2264, 37010 České Budějovice

**Zakázka:** 2311108S00182 Město Kaplice - opr. kanalizace u čp.460  
**Záruka (počet měsíců):**

Pol.číslo	Množství / M.j.	Specifikace
1	1.00	- kanalizační materiál

**Na daňovém dokladu uvádějte vždy číslo objednávky, v opačném případě přiložte kopii objednávky. K daňovému dokladu přiložte potvrzený dodací list/předávací protokol s čitelně uvedeným jménem osoby přebírající dodávku. Při nesplnění uvedených požadavků bude doklad vrácen k doplnění a prodloužení splatnosti.**

V případě, že se jedná o objednávku stavebně montážních prací v režimu přenesené daňové povinnosti (CZ-CPA 41-43), prohlašujeme, že jsme plátcí DPH a že uvedená plnění souvisí s naší ekonomickou činností.

Razítko a podpis objednatele:  
ČEVAK a.s.  
Severní 8/2264, 37010 České Budějovice  
IČ: 608 49 657 DIČ: CZ60849657  
zapsaná v OR u KS Č. Budějovice  
oddíl B, vložka 657

Razítko a podpis dodavatele:

Z.Marek

e-mail: jana.bilkova@cevak.cz

telefon: 380 301 731  
Mobilní telefon:

Fax: 387 761 225  
http://www.cevak.cz